Zimmerei Ehrlich - Dorfstraße 21 - 15377 Oberbarnim OT Grunow - Tel. 033436/37768 - Mobil 0172/3050736 - Email info@ehrlich-holzbau.de

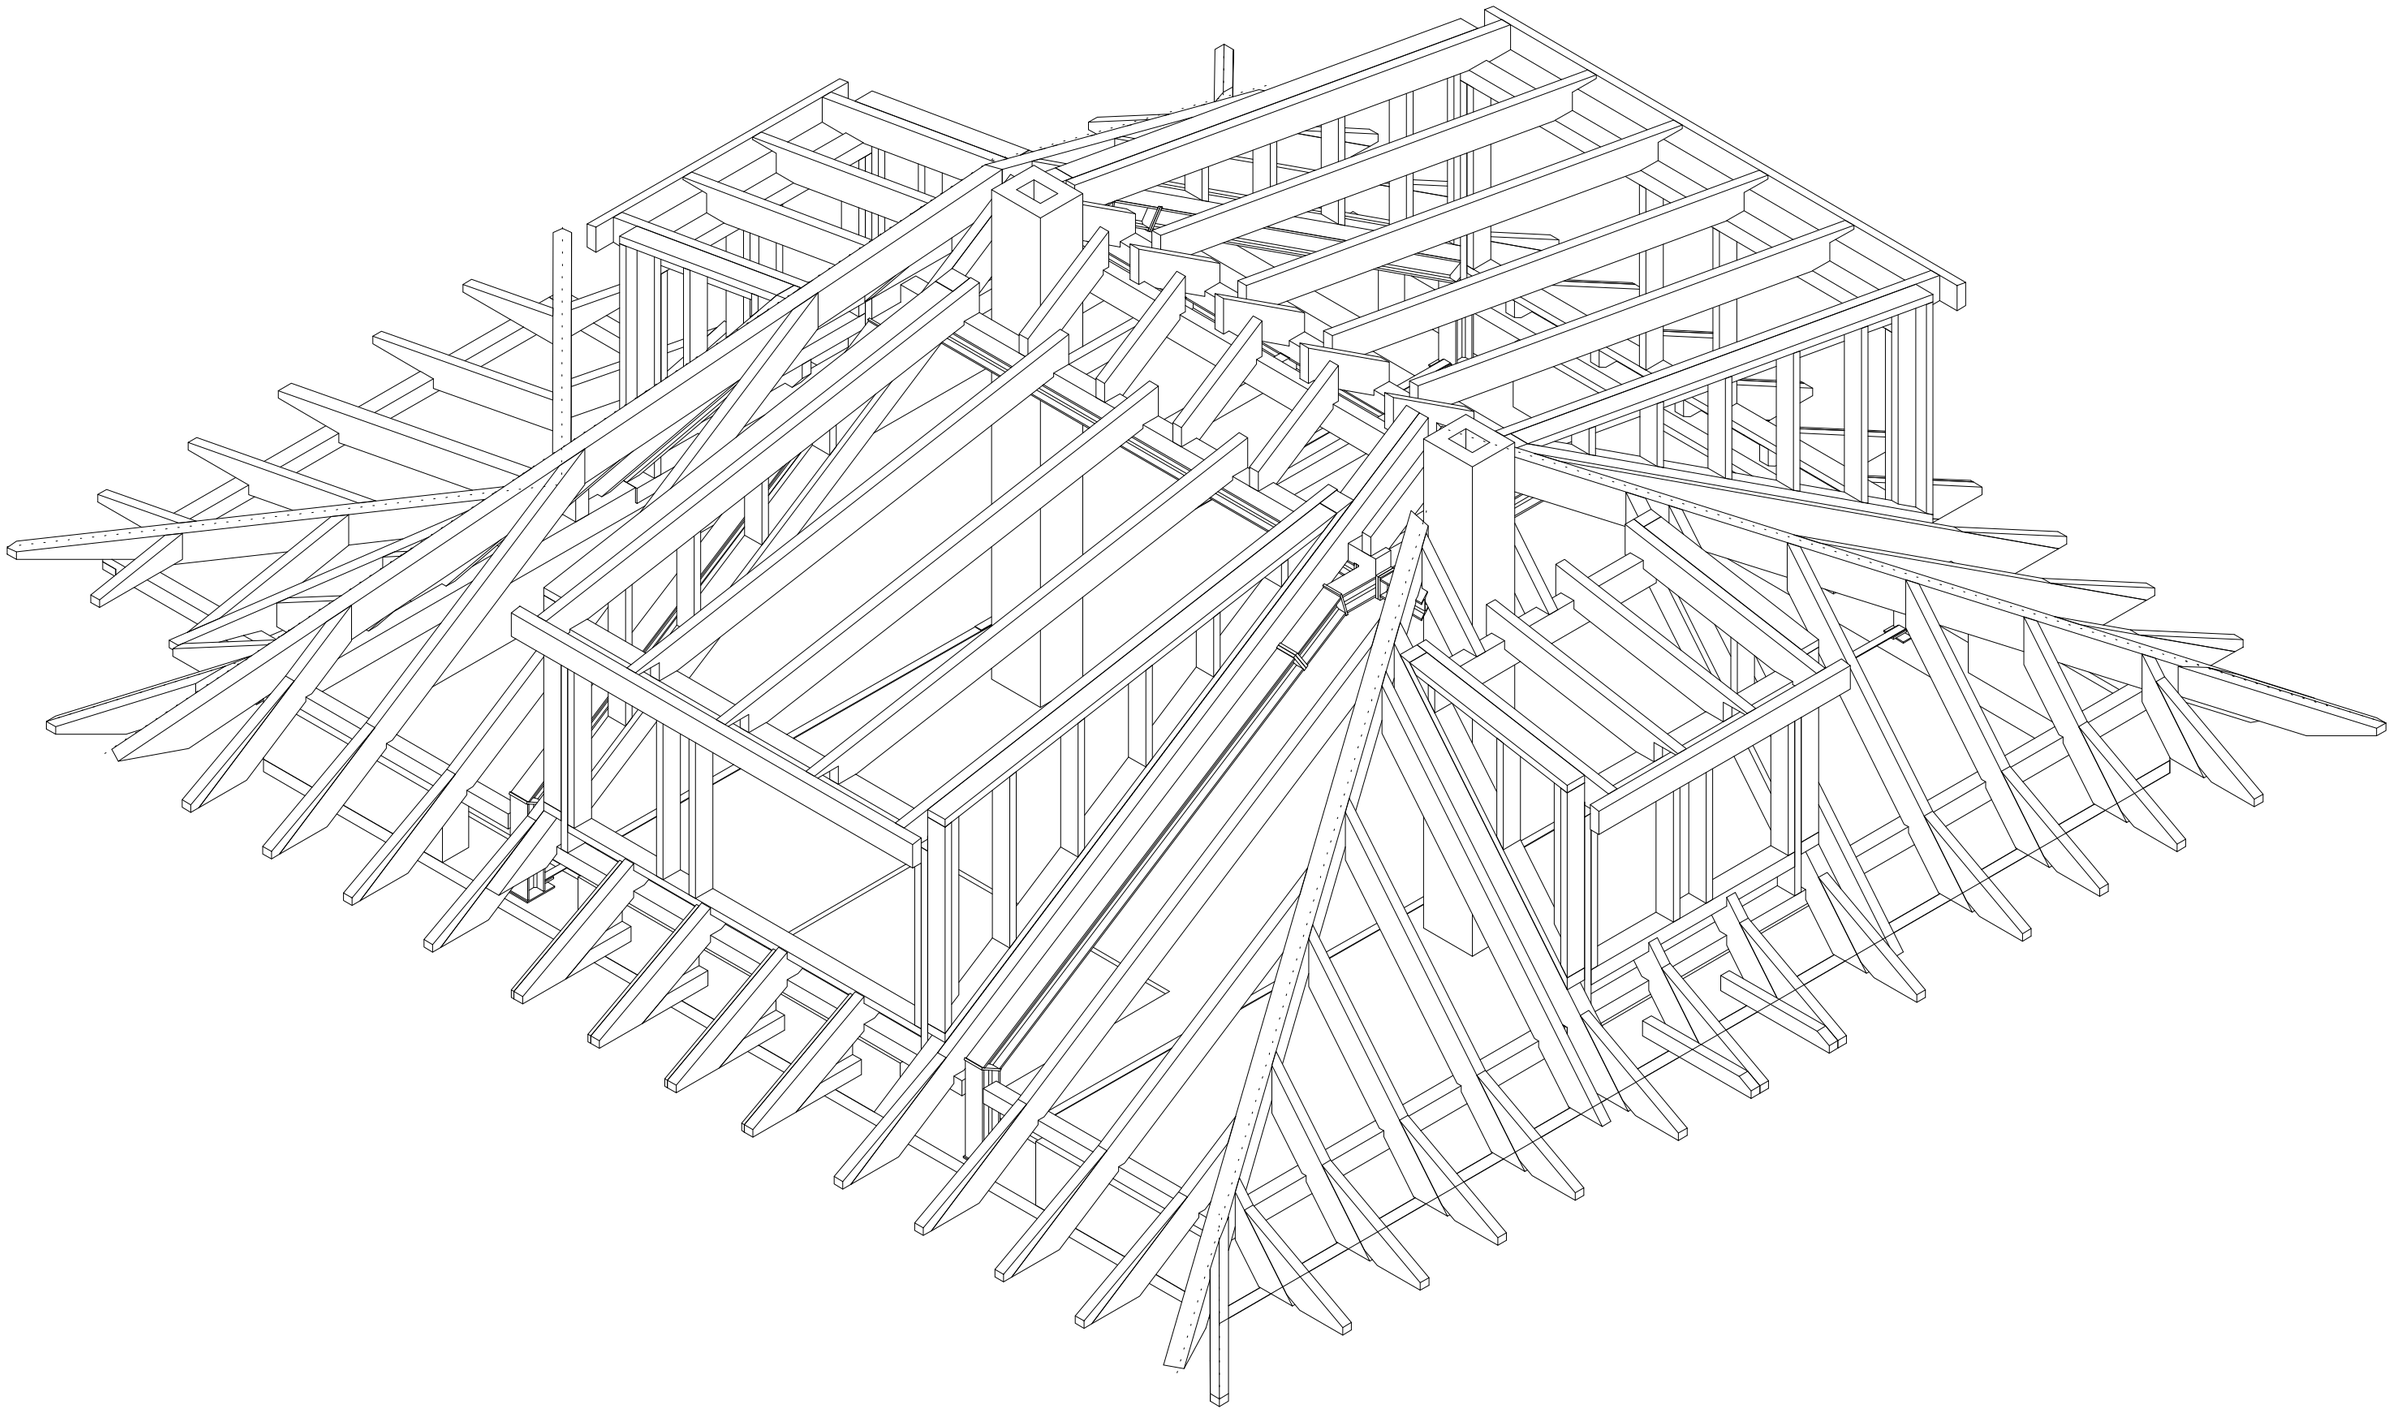

Das Vervielfältigen der Zeichnung oder die Weitergabe an Dritte ist nur mit ausdrücklicher und schriftlicher Genehmigung der Zimmerei Ehrlich gestattet!

Zimmerei Ehrlich - Dorfstraße 21 - 15377 Oberbarnim OT Grunow - Tel. 033436/37768 - Mobil 0172/3050736 - Email info@ehrlich-holzbau.de

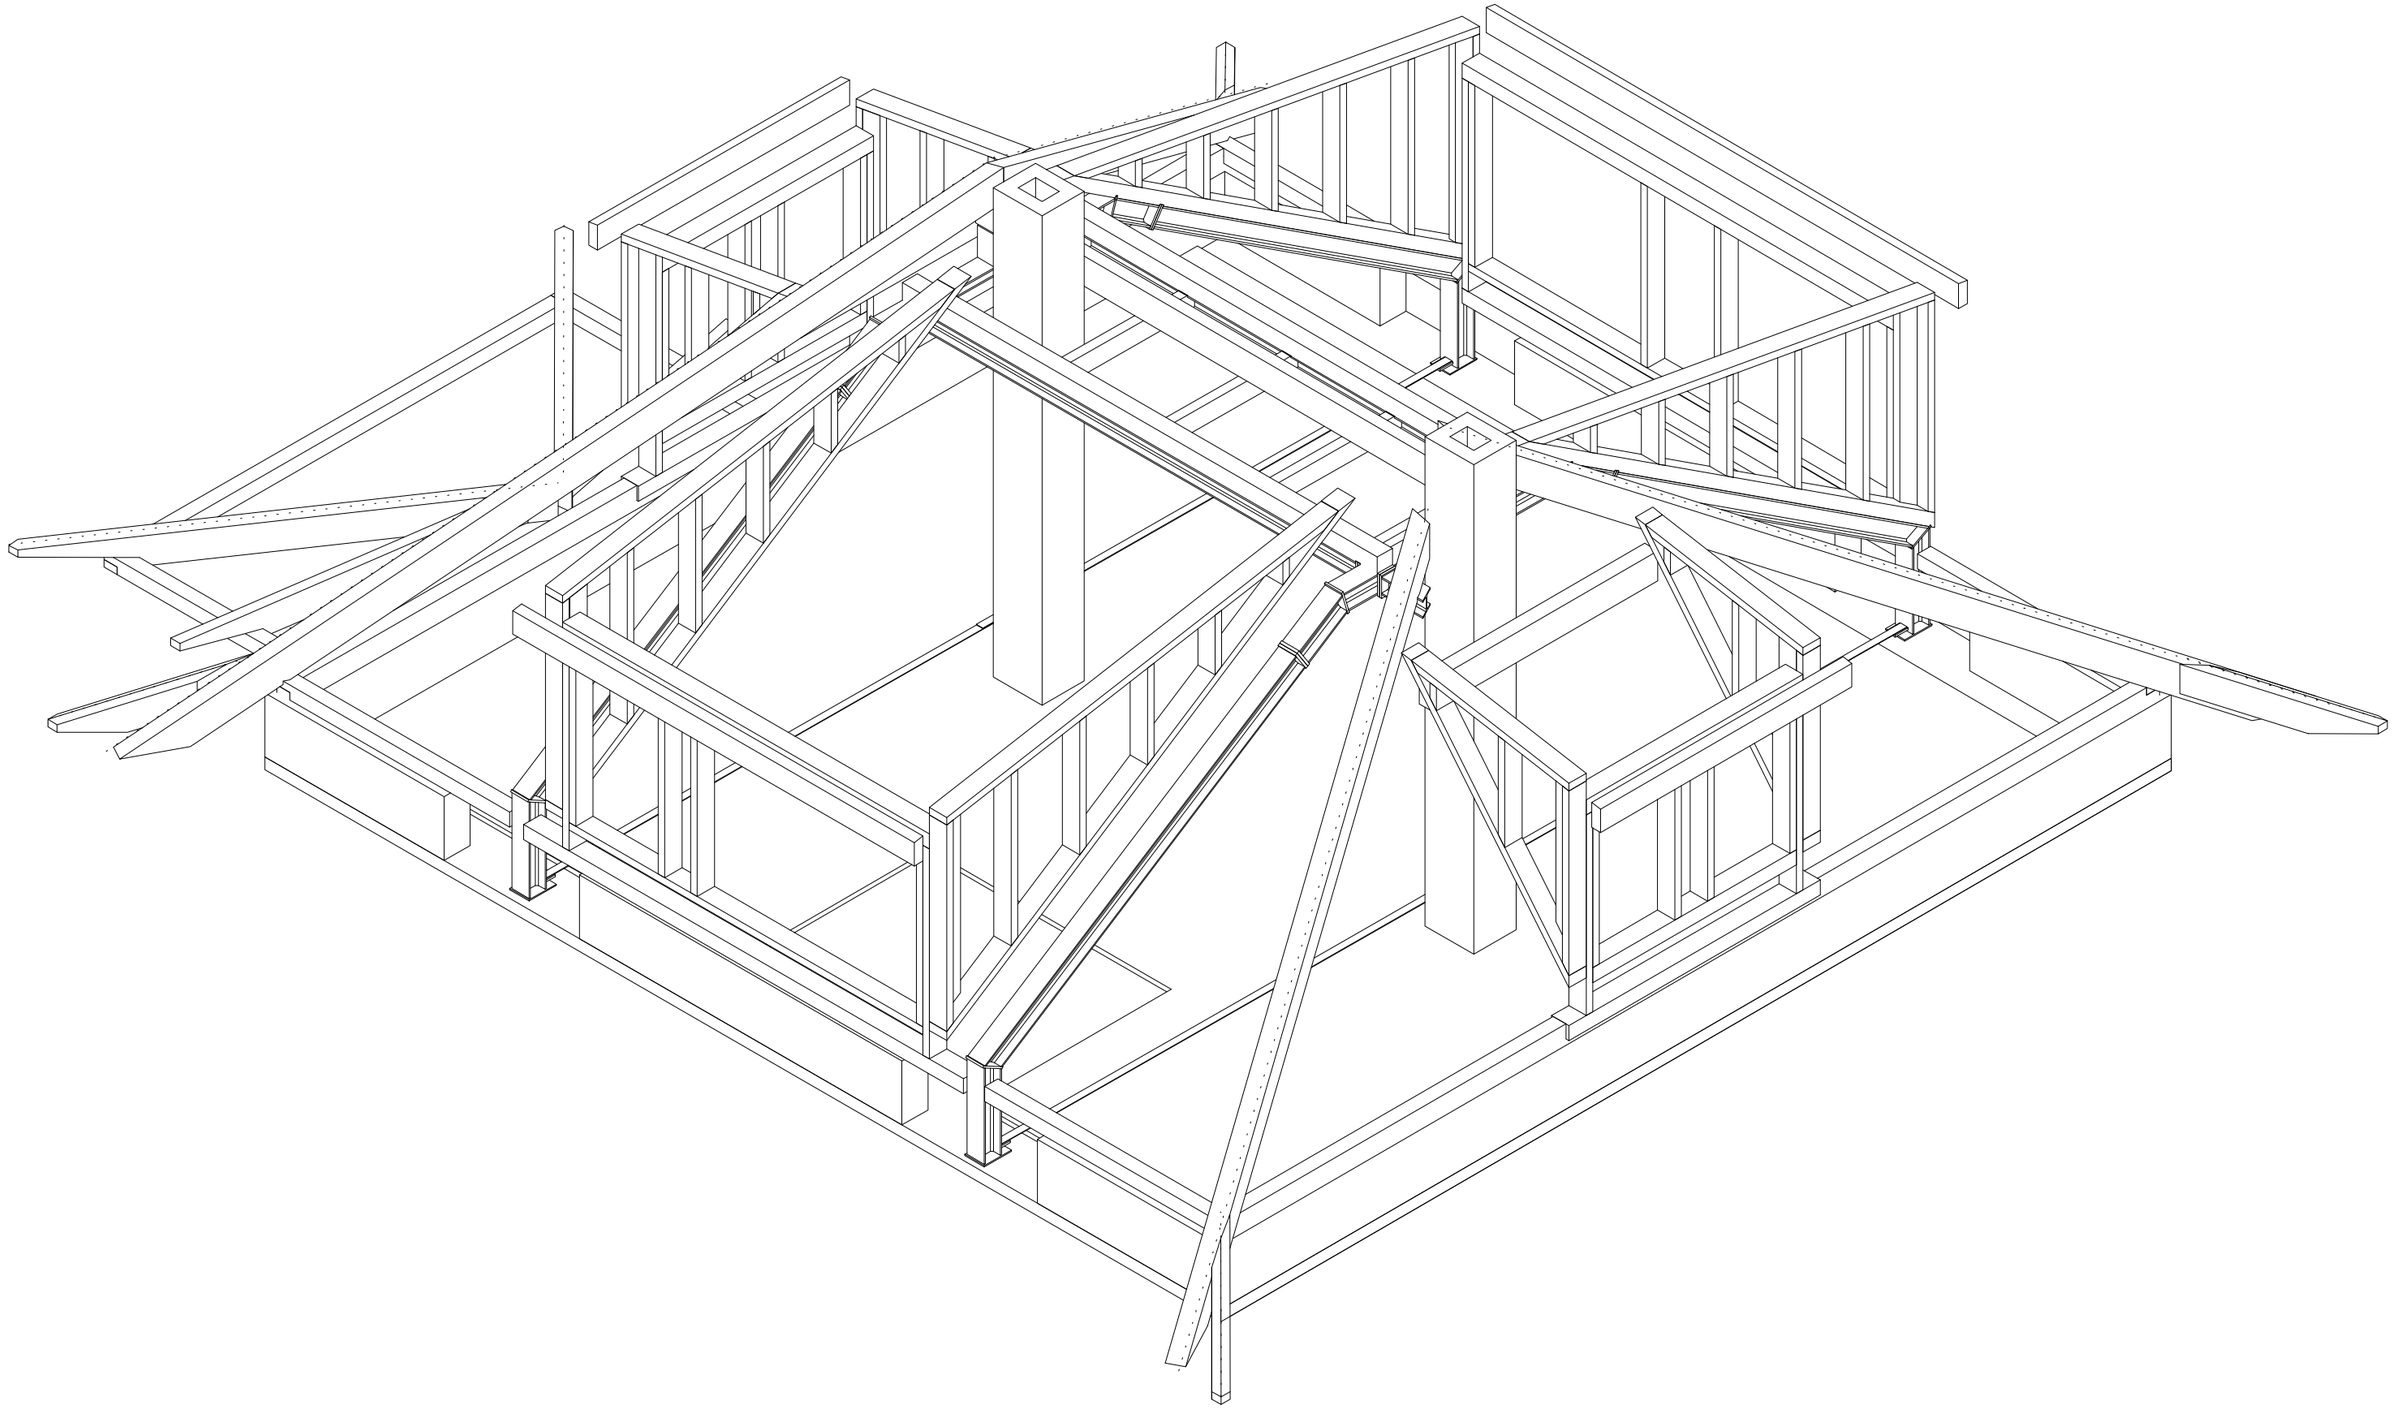

Das Vervielfältigen der Zeichnung oder die Weitergabe an Dritte ist nur mit ausdrücklicher und schriftlicher Genehmigung der Zimmerei Ehrlich gestattet!

Zimmerei Ehrlich - Dorfstraße 21 - 15377 Oberbarnim OT Grunow - Tel. 033436/37768 - Mobil 0172/3050736 - Email info@ehrlich-holzbau.de

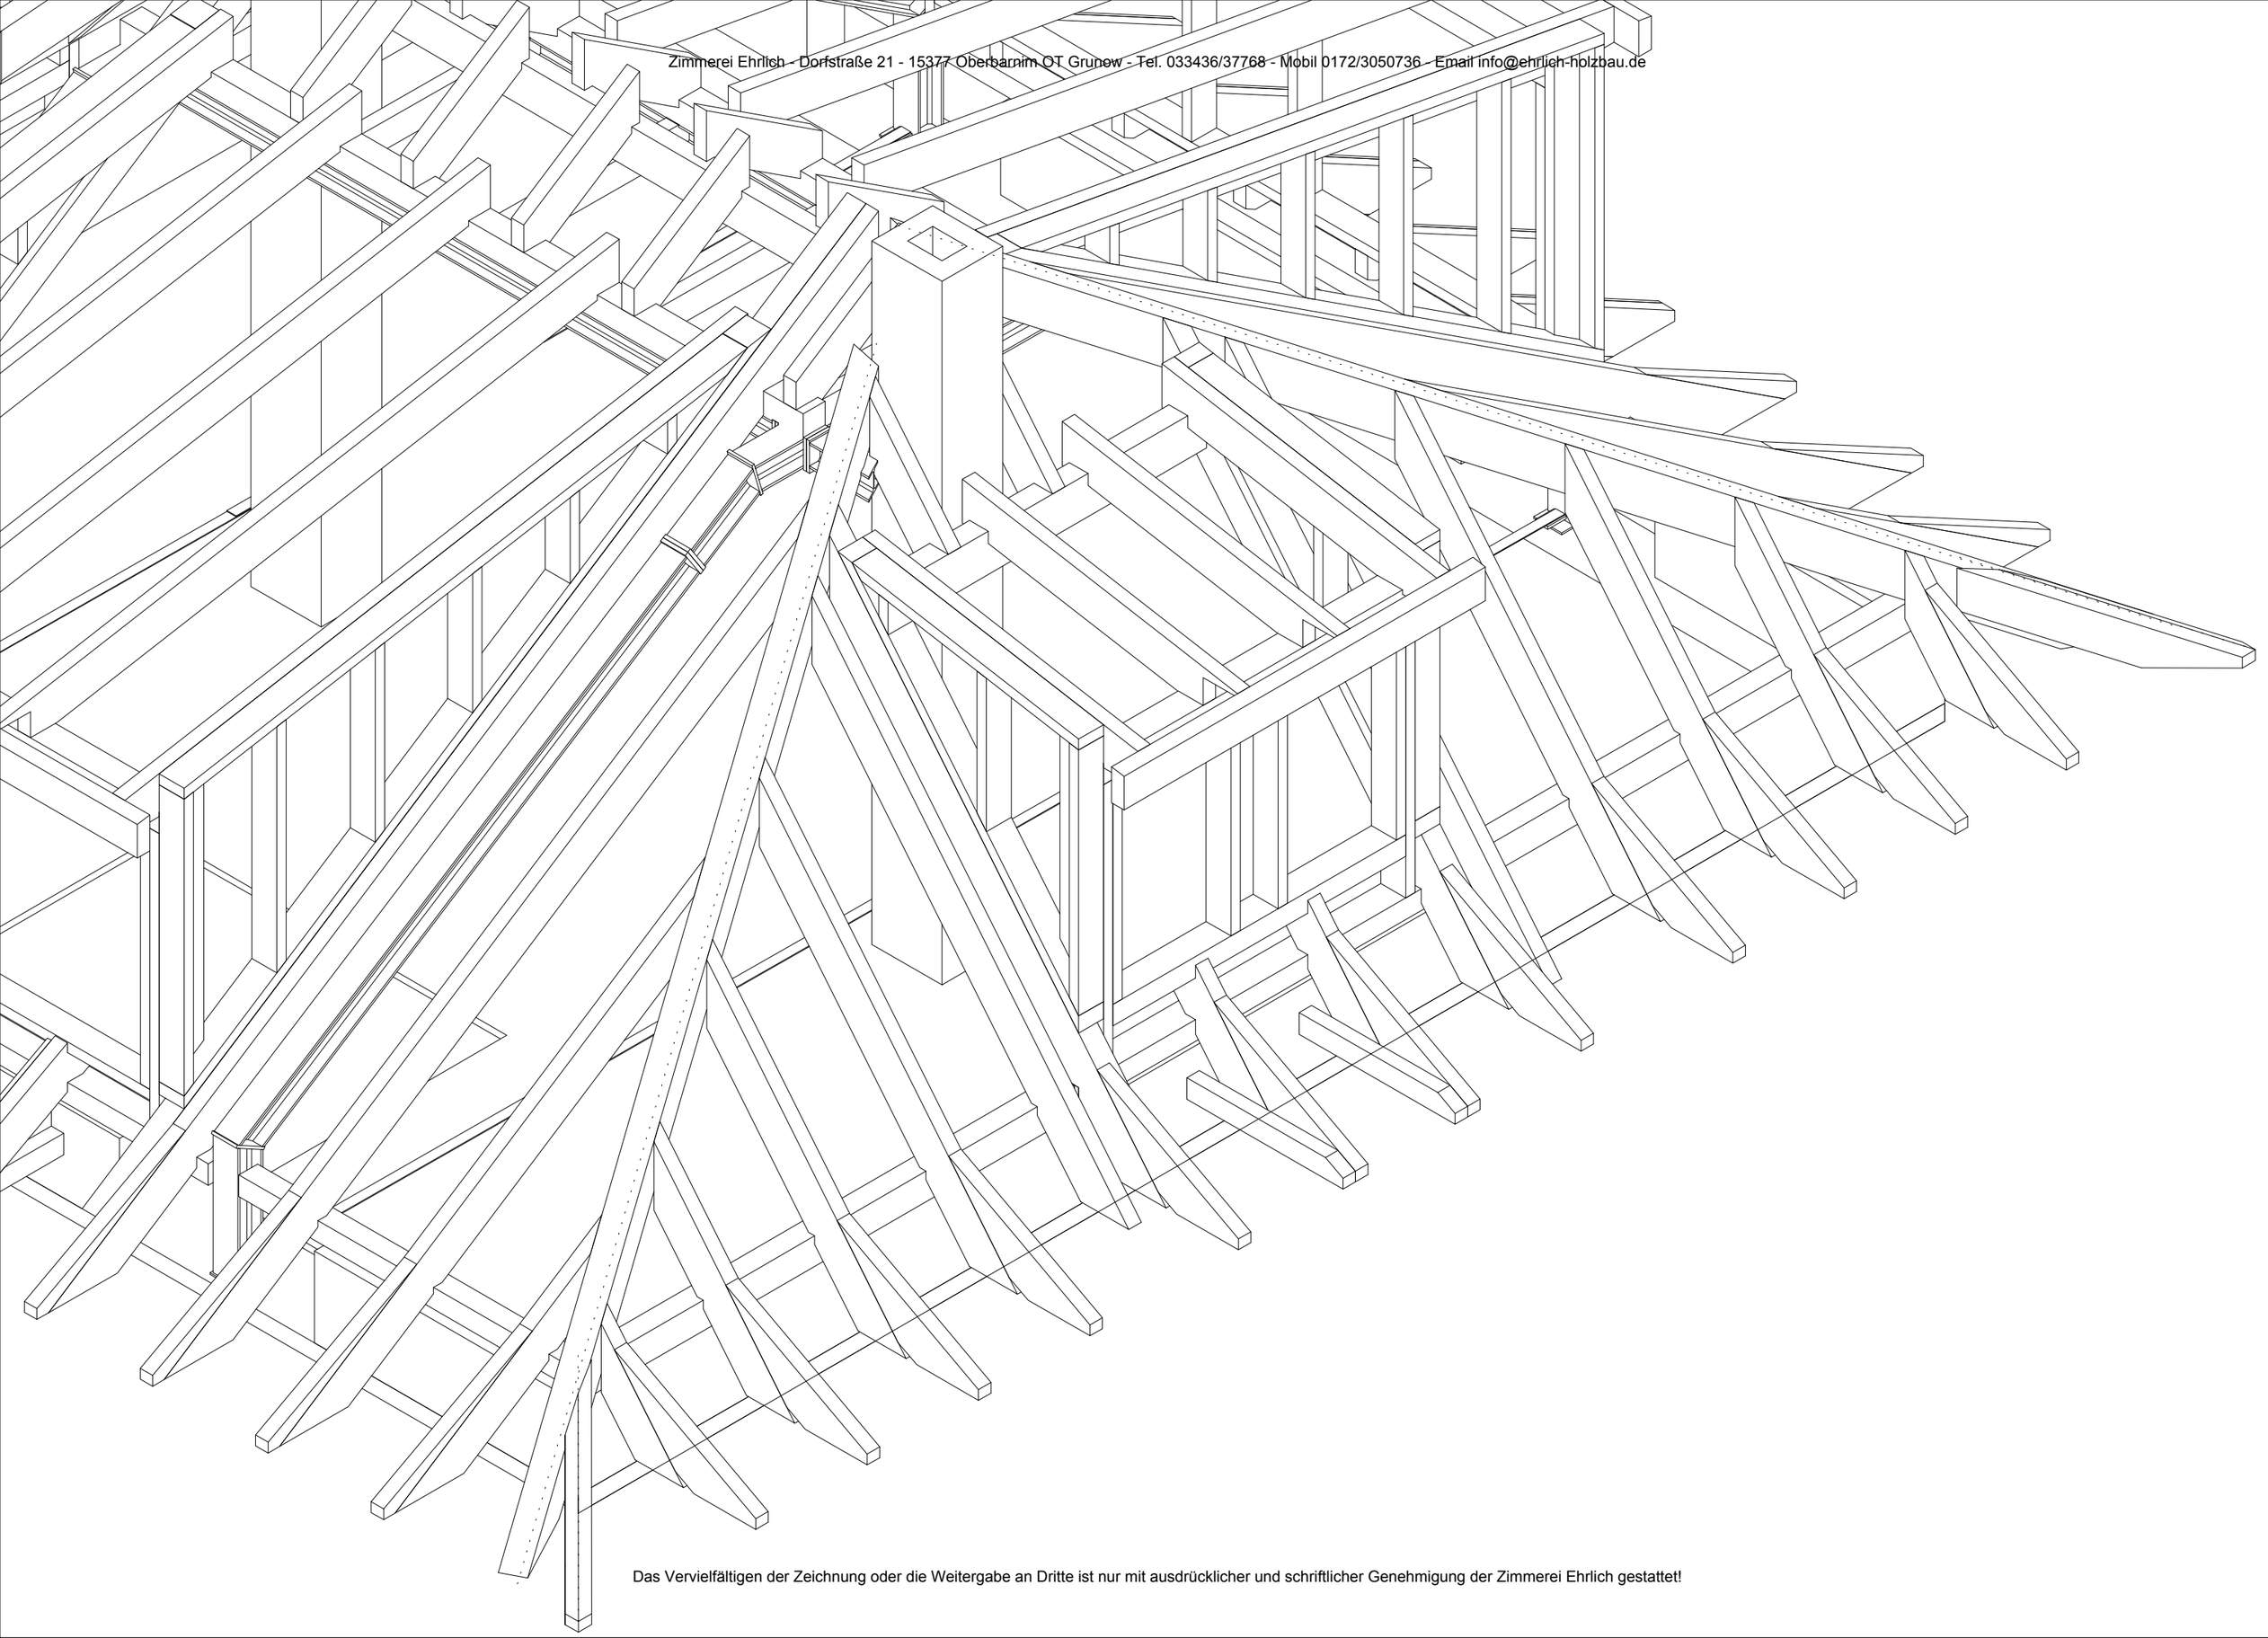

Das Vervielfältigen der Zeichnung oder die Weitergabe an Dritte ist nur mit ausdrücklicher und schriftlicher Genehmigung der Zimmerei Ehrlich gestattet!

Zimmerei Ehrlich - Dorfstraße 21 - 15377 Oberbarnim OT Grunow - Tel. 033436/37768 - Mobil 0172/3050736 - Email info@ehrlich-holzbau.de

Das Vervielfältigen der Zeichnung oder die Weitergabe an Dritte ist nur mit ausdrücklicher und schriftlicher Genehmigung der Zimmerei Ehrlich gestattet!

Zimmerei Ehrlich - Dorfstraße 21 - 15377 Oberbarnim OT Grunow - Tel. 033436/37768 - Mobil 0172/3050736 - Email info@ehrlich-holzbau.de

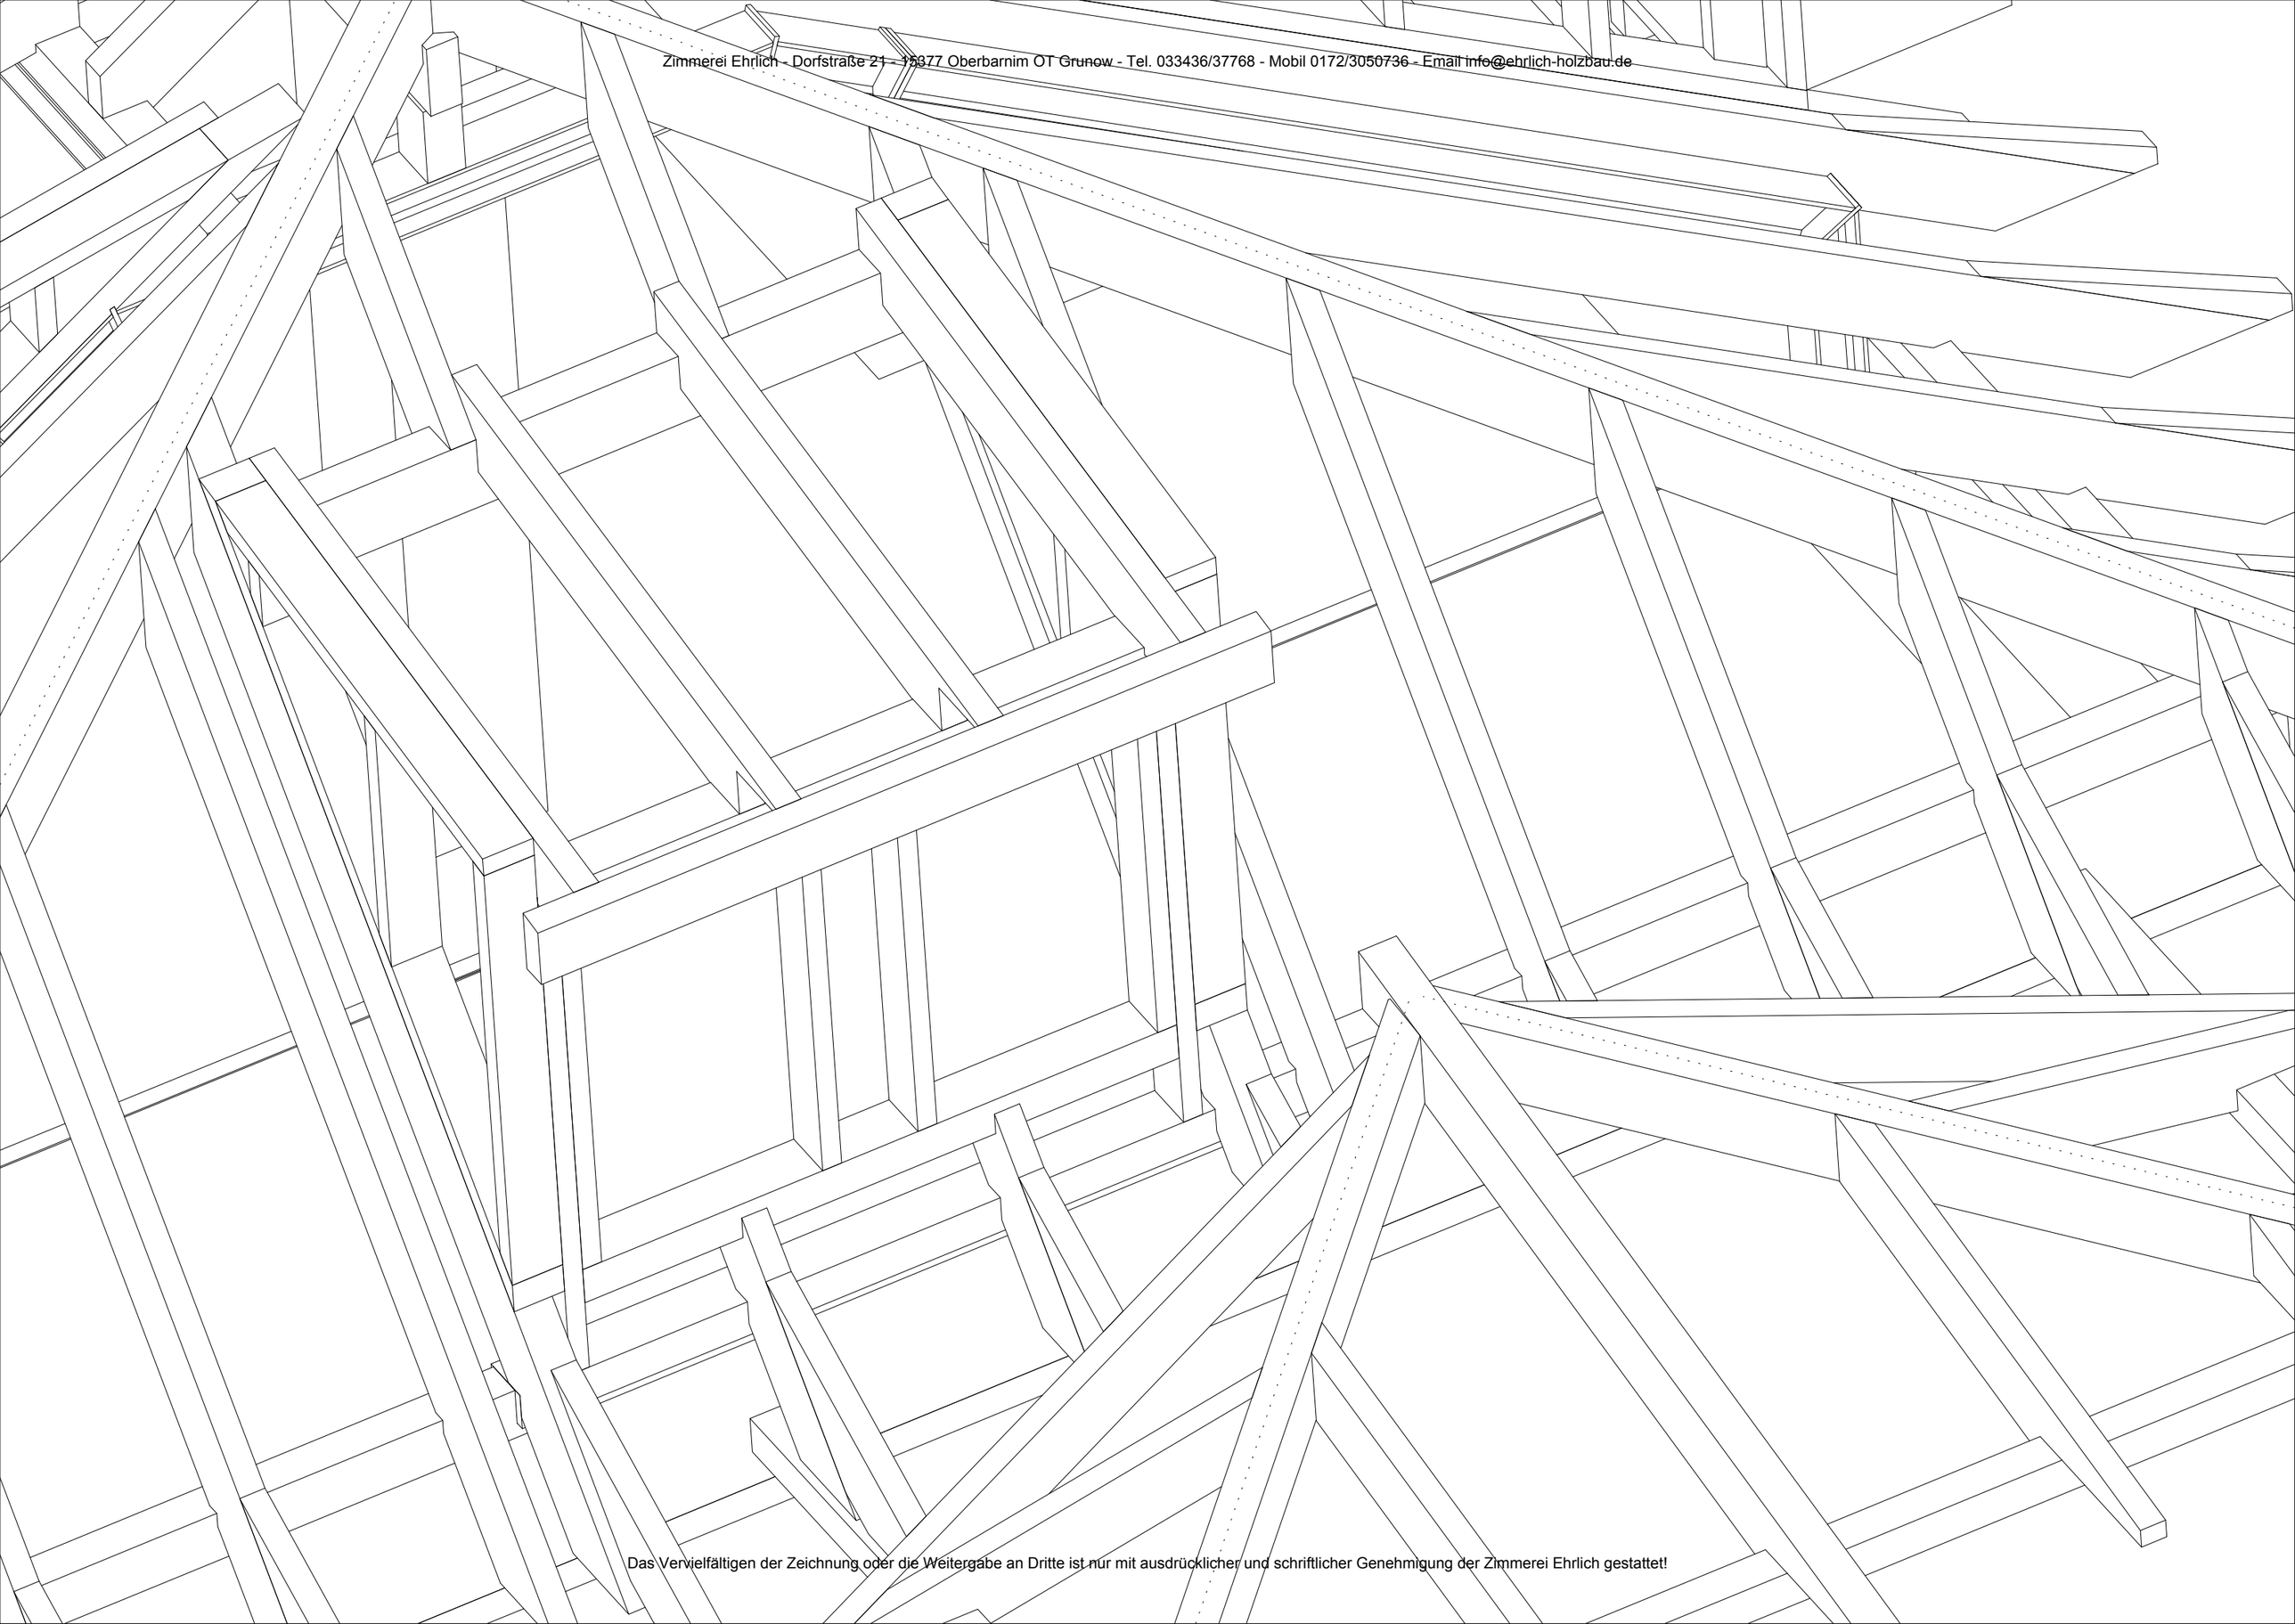

Das Vervielfältigen der Zeichnung oder die Weitergabe an Dritte ist nur mit ausdrücklicher und schriftlicher Genehmigung der Zimmerei Ehrlich gestattet!

Zimmerei Ehrlich - Dorfstraße 21 - 15377 Oberbarnim OT Grunow - Tel. 033436/37768 - Mobil 0172/3050736 - Email info@ehrlich-holzbau.de

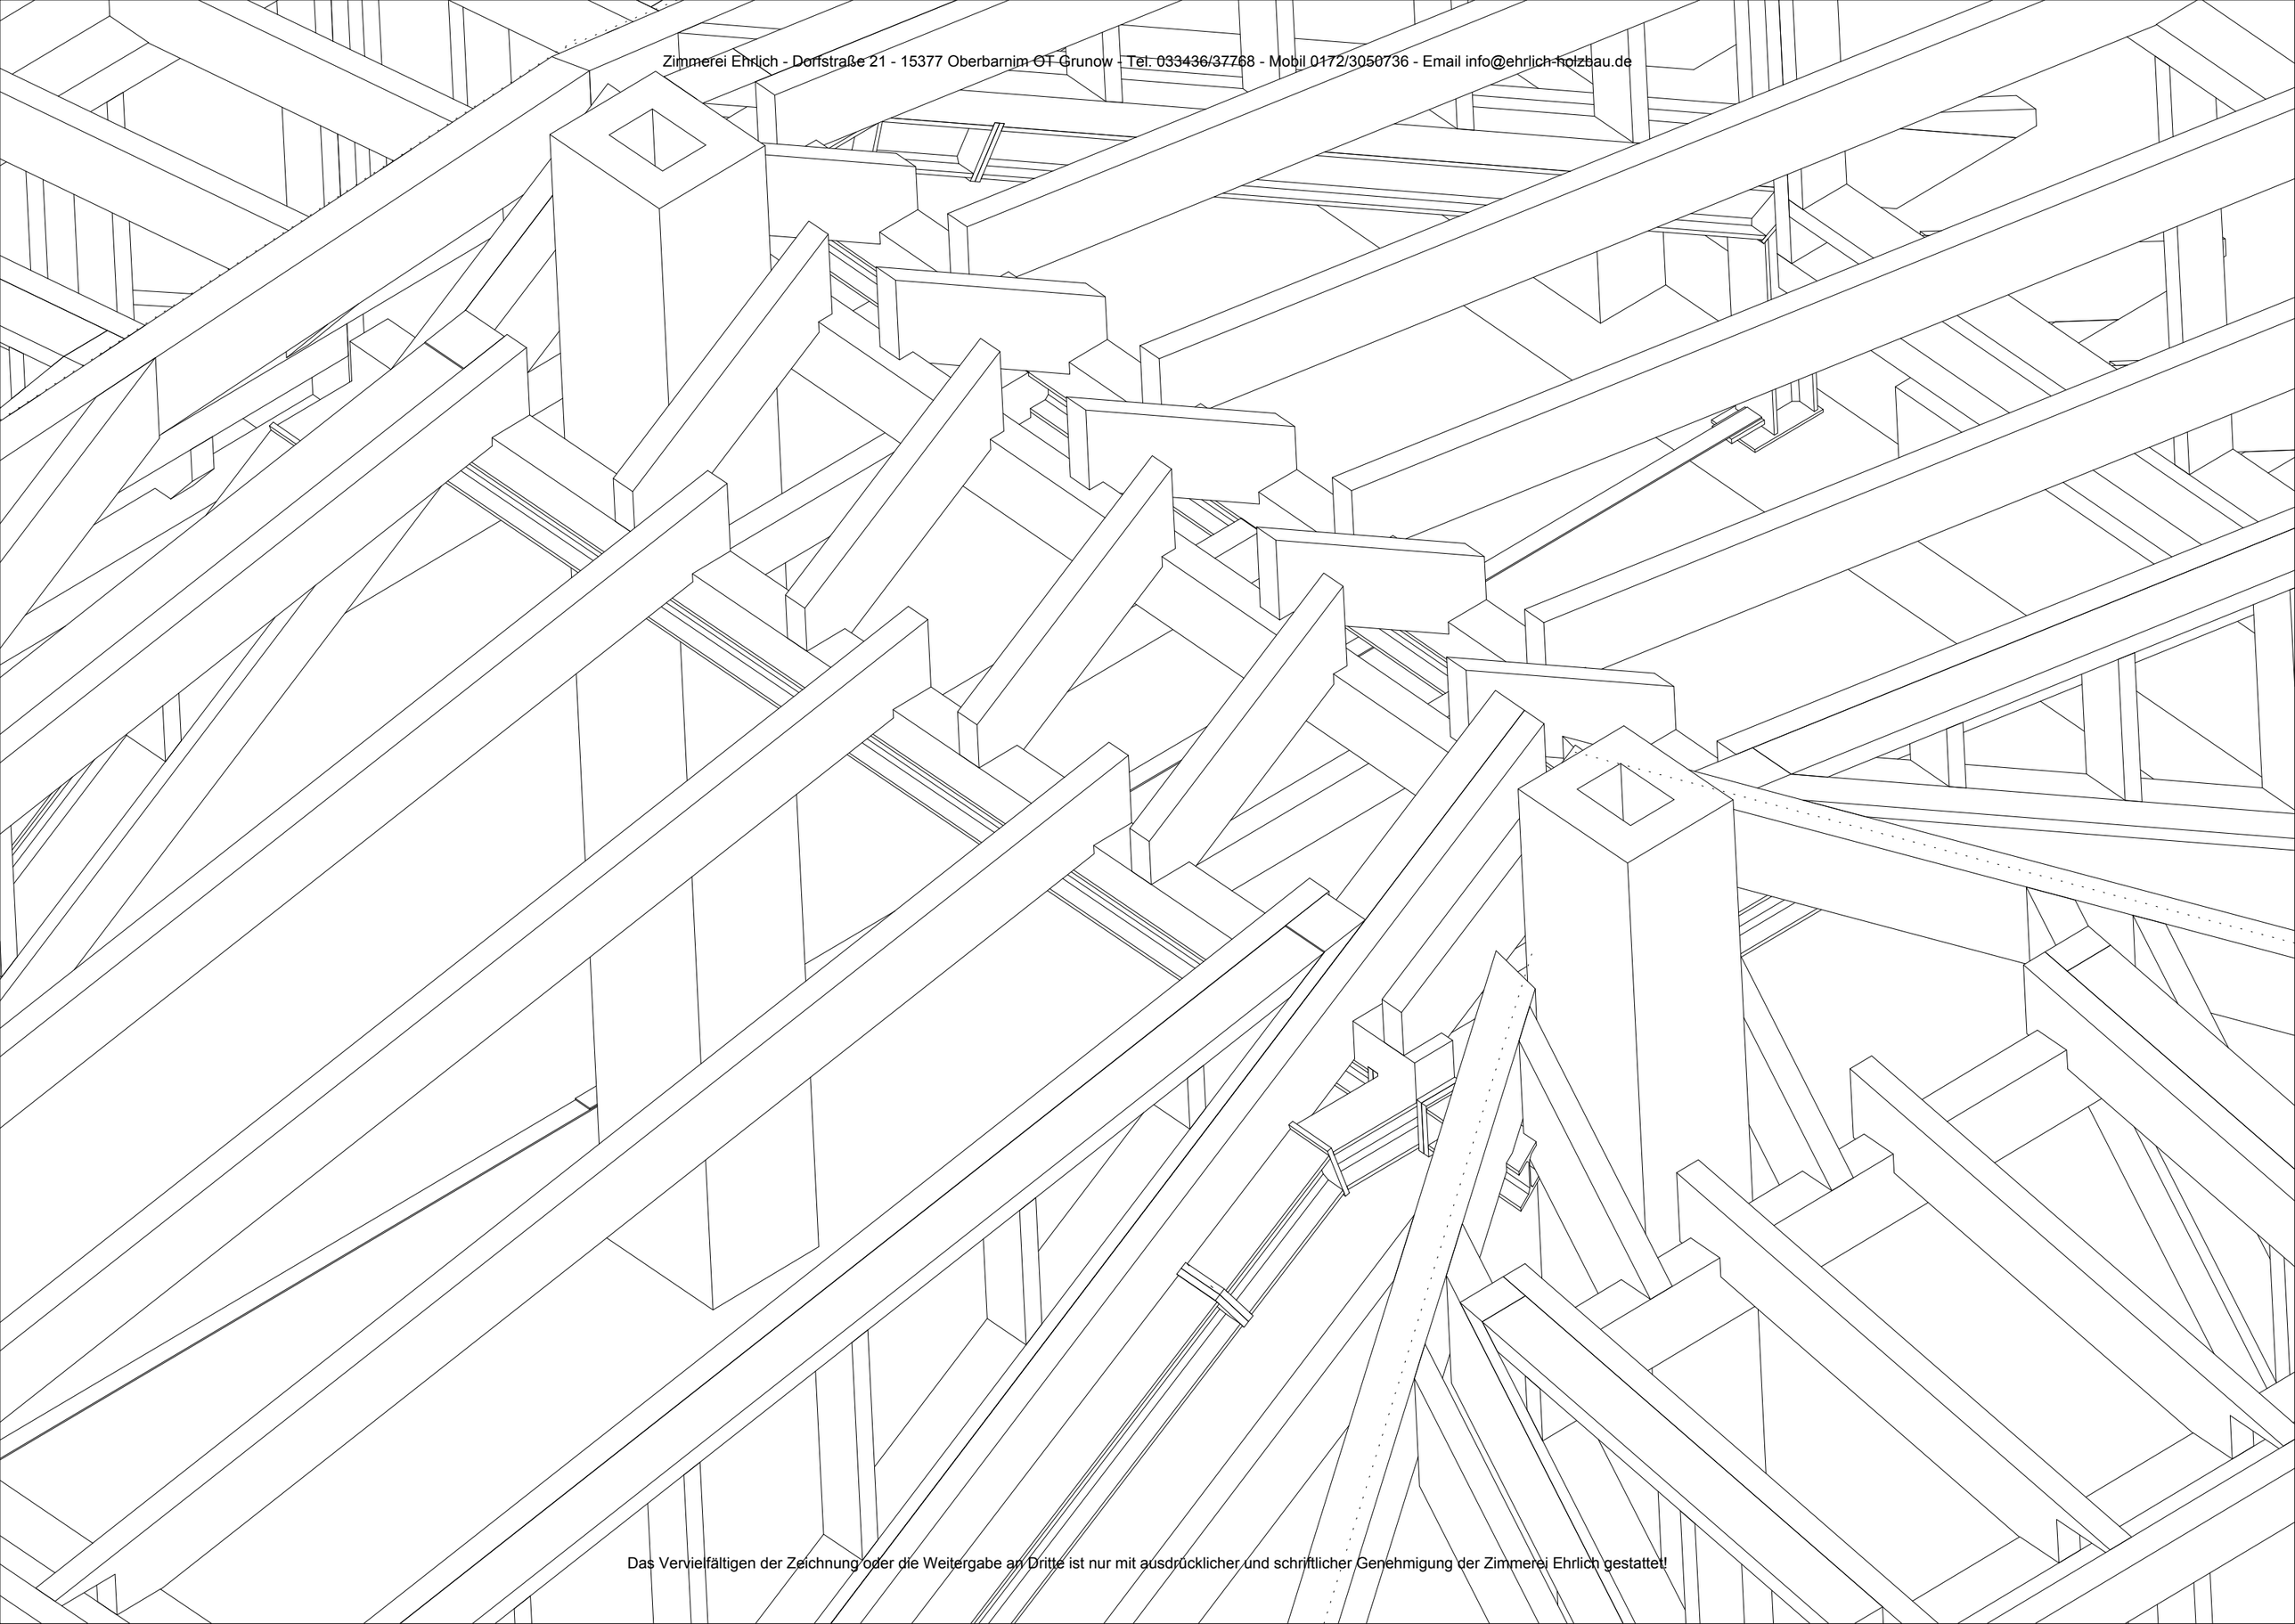

Das Vervielfältigen der Zeichnung oder die Weitergabe an Dritte ist nur mit ausdrücklicher und schriftlicher Genehmigung der Zimmerei Ehrlich gestattet!

Zimmerei Ehrlich - Dorfstraße 21 - 15377 Oberbarnim OT Grunow - Tel. 033436/37768 - Mobil 0172/3050736 - Email info@ehrlich-holzbau.de

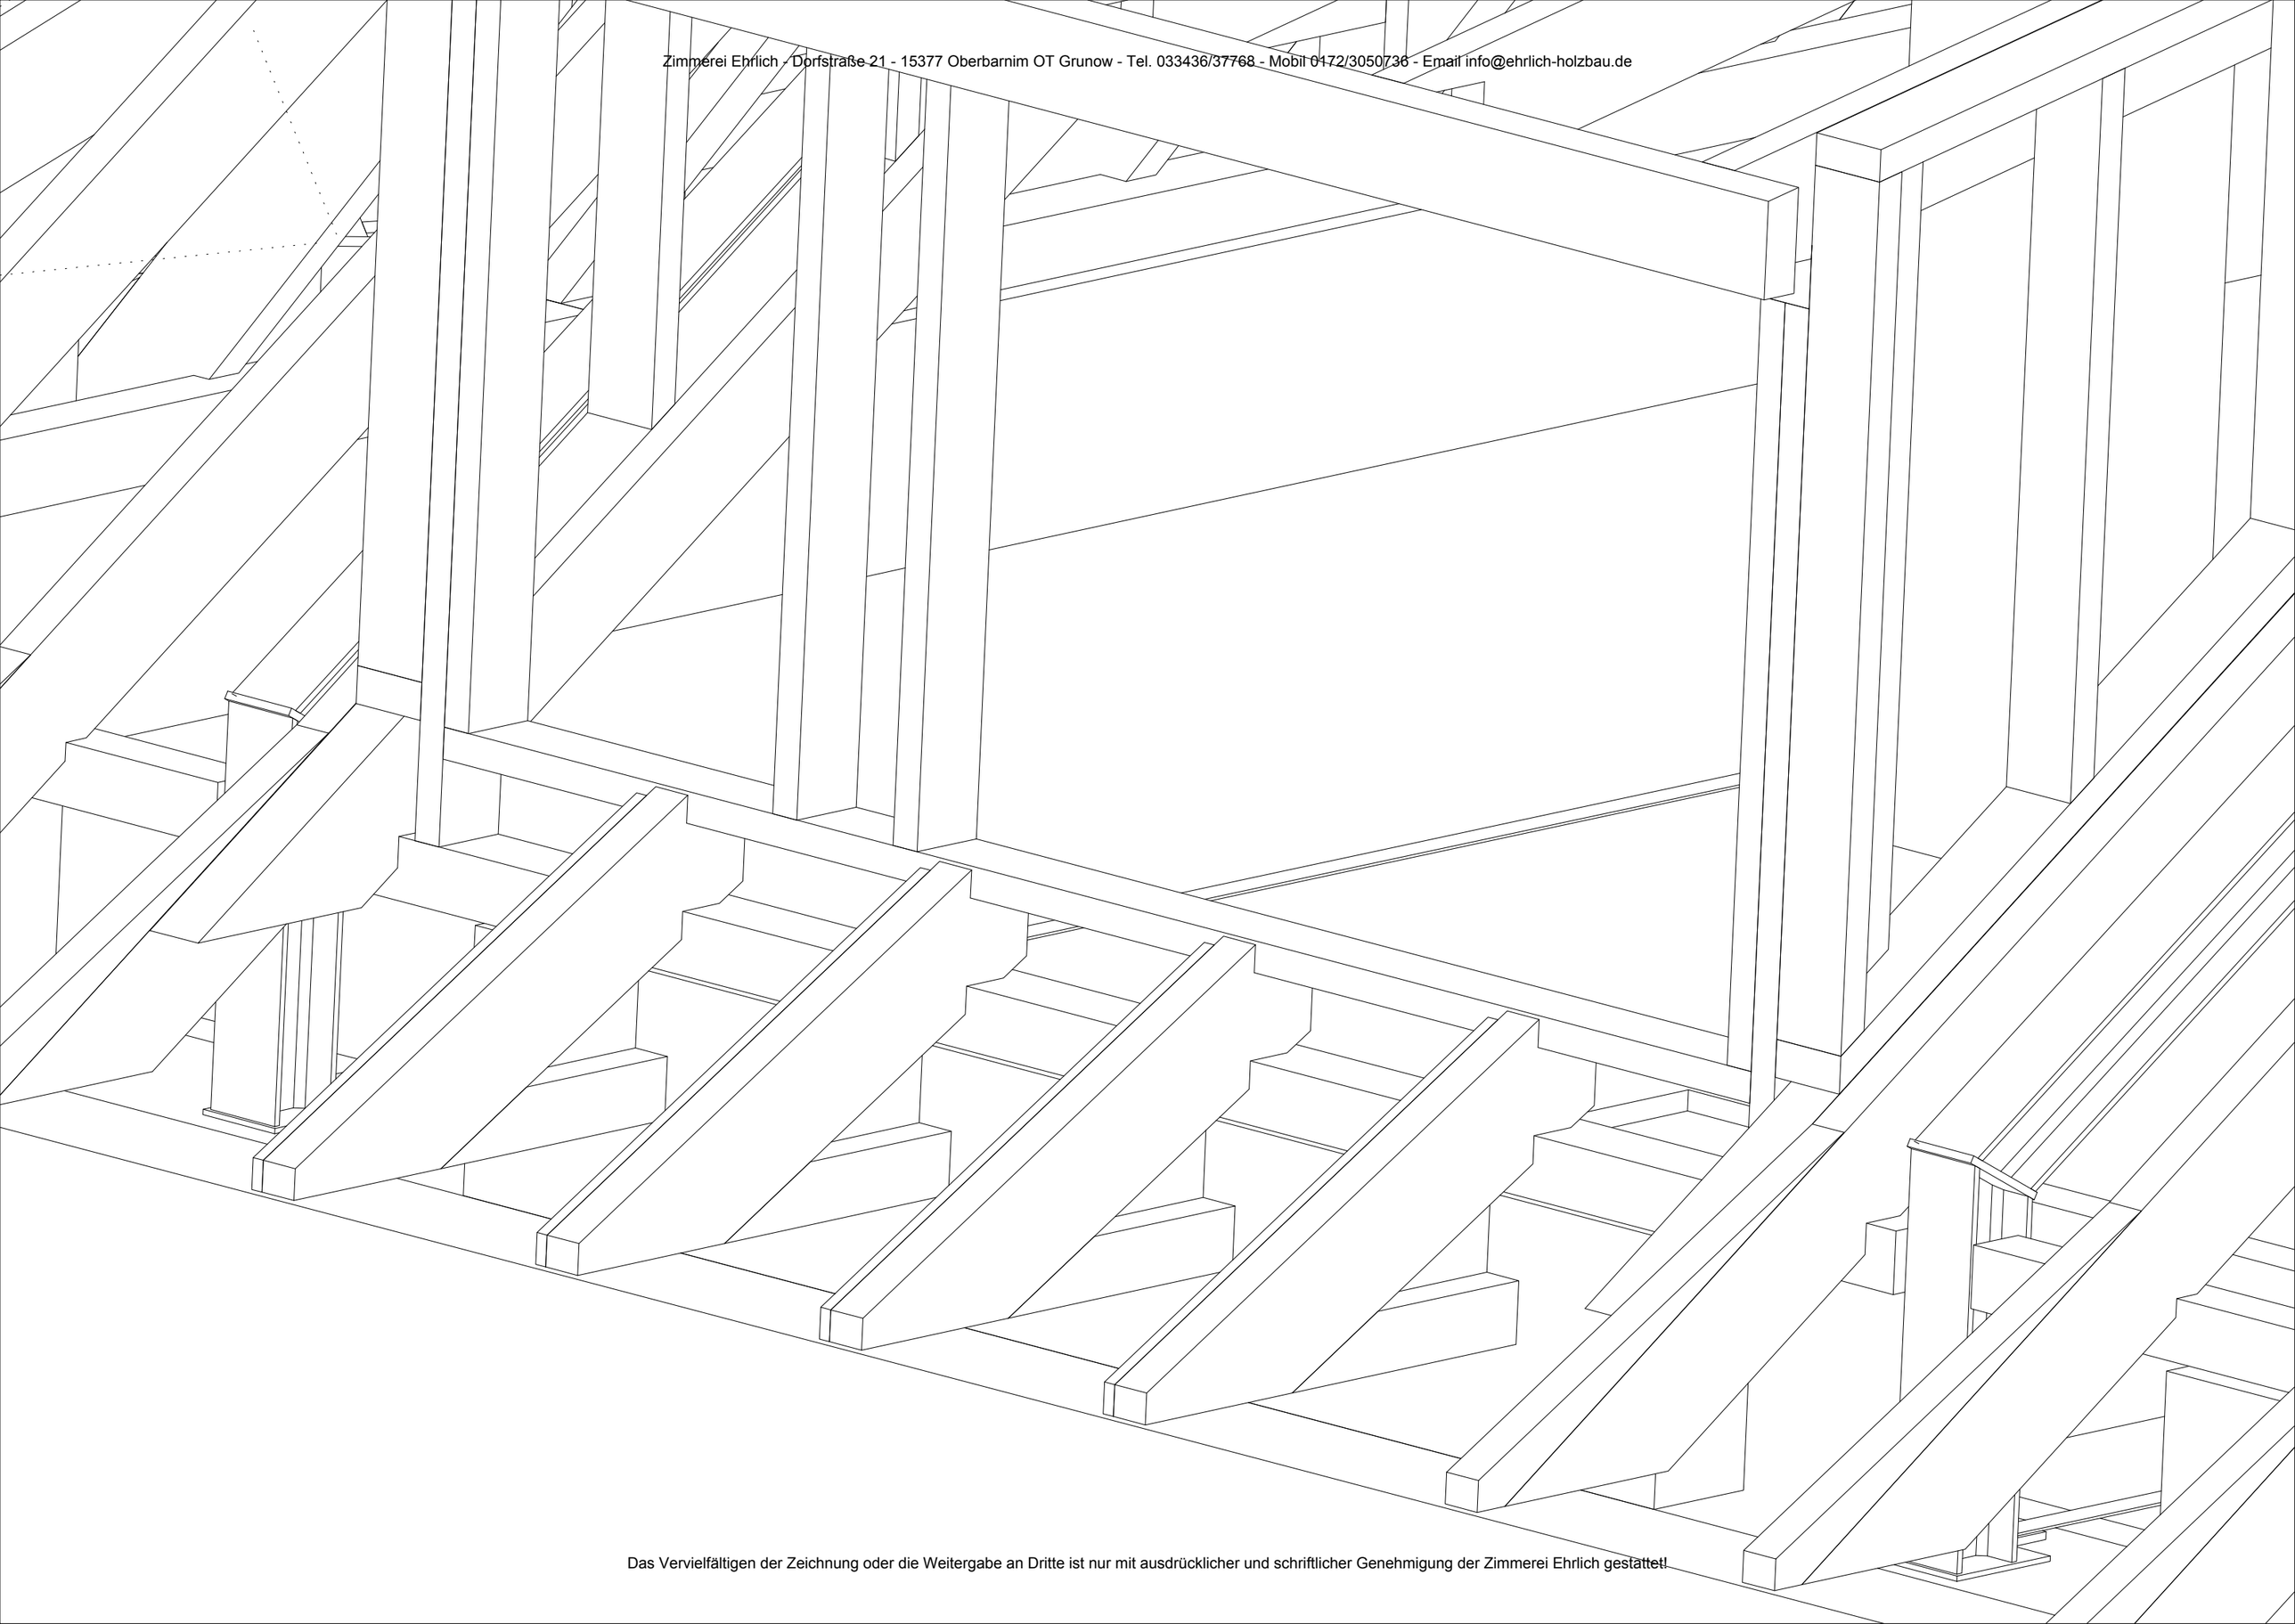

Das Vervielfältigen der Zeichnung oder die Weitergabe an Dritte ist nur mit ausdrücklicher und schriftlicher Genehmigung der Zimmerei Ehrlich gestattet!

Zimmerei Ehrlich - Dorfstraße 21 - 15377 Oberbarnim OT Grunow - Tel. 033436/37768 - Mobil 0172/3050736 - Email info@ehrlich-holzbau.de

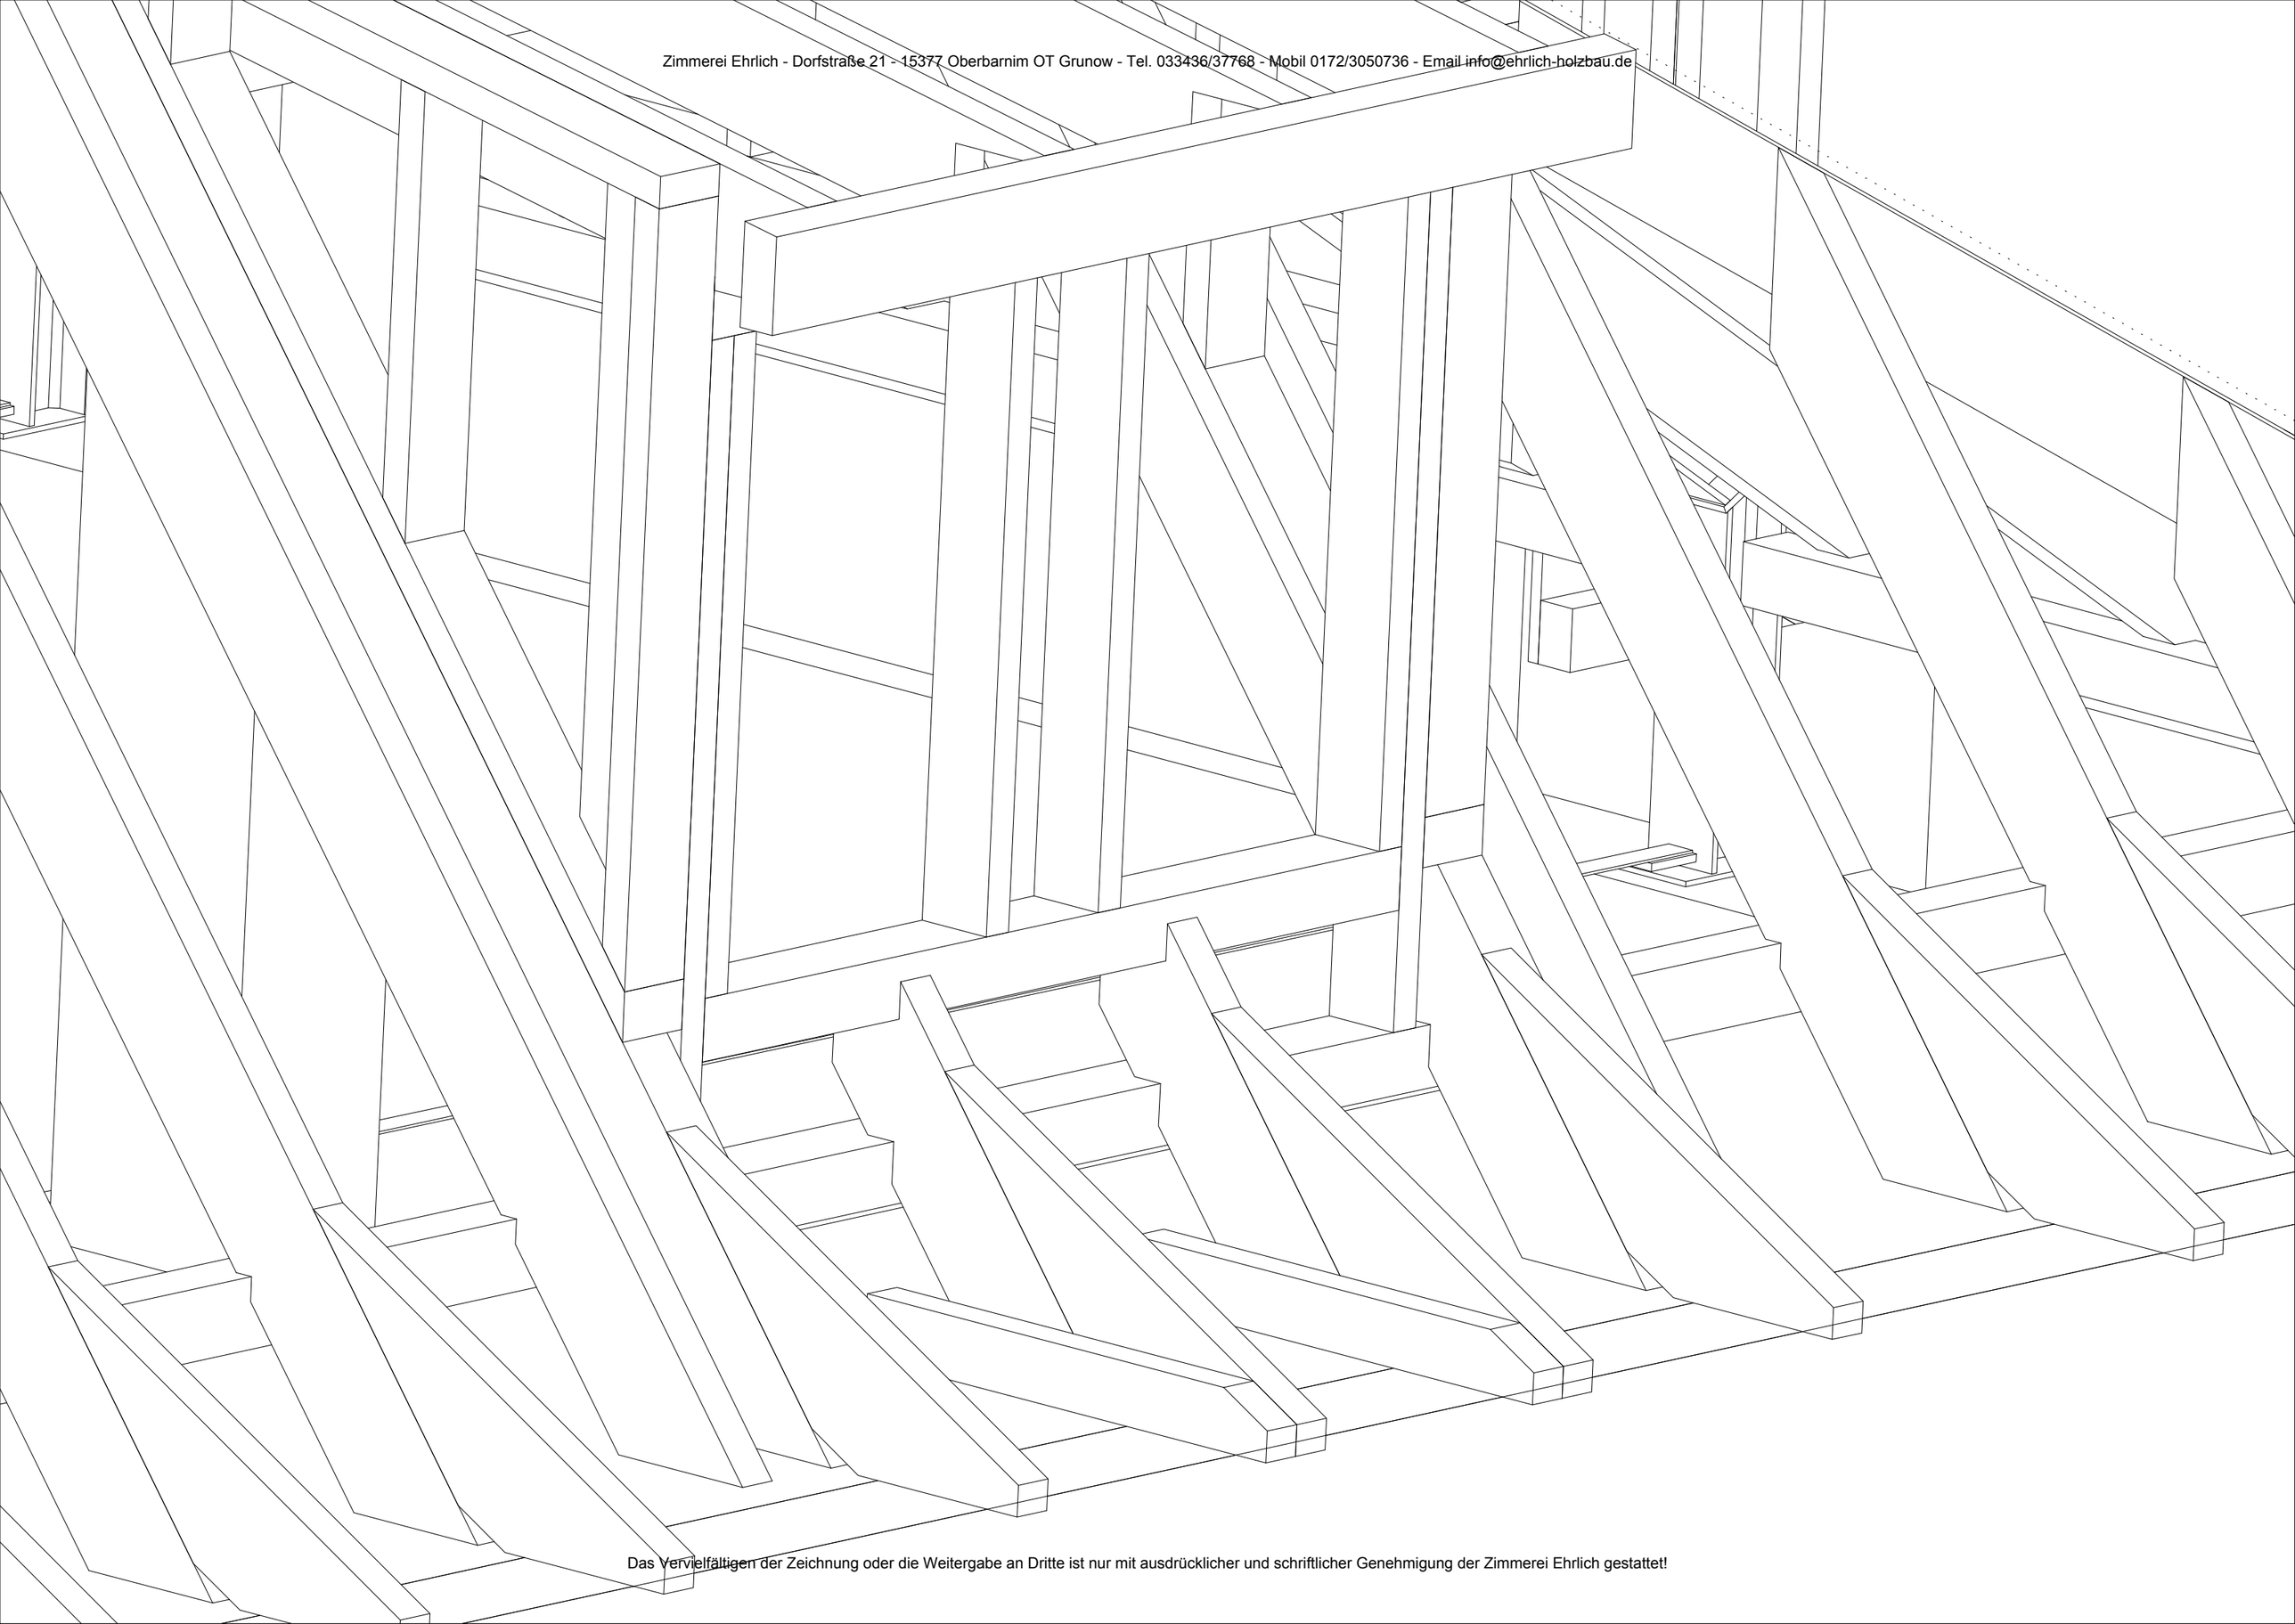

Das Vervielfältigen der Zeichnung oder die Weitergabe an Dritte ist nur mit ausdrücklicher und schriftlicher Genehmigung der Zimmerei Ehrlich gestattet!

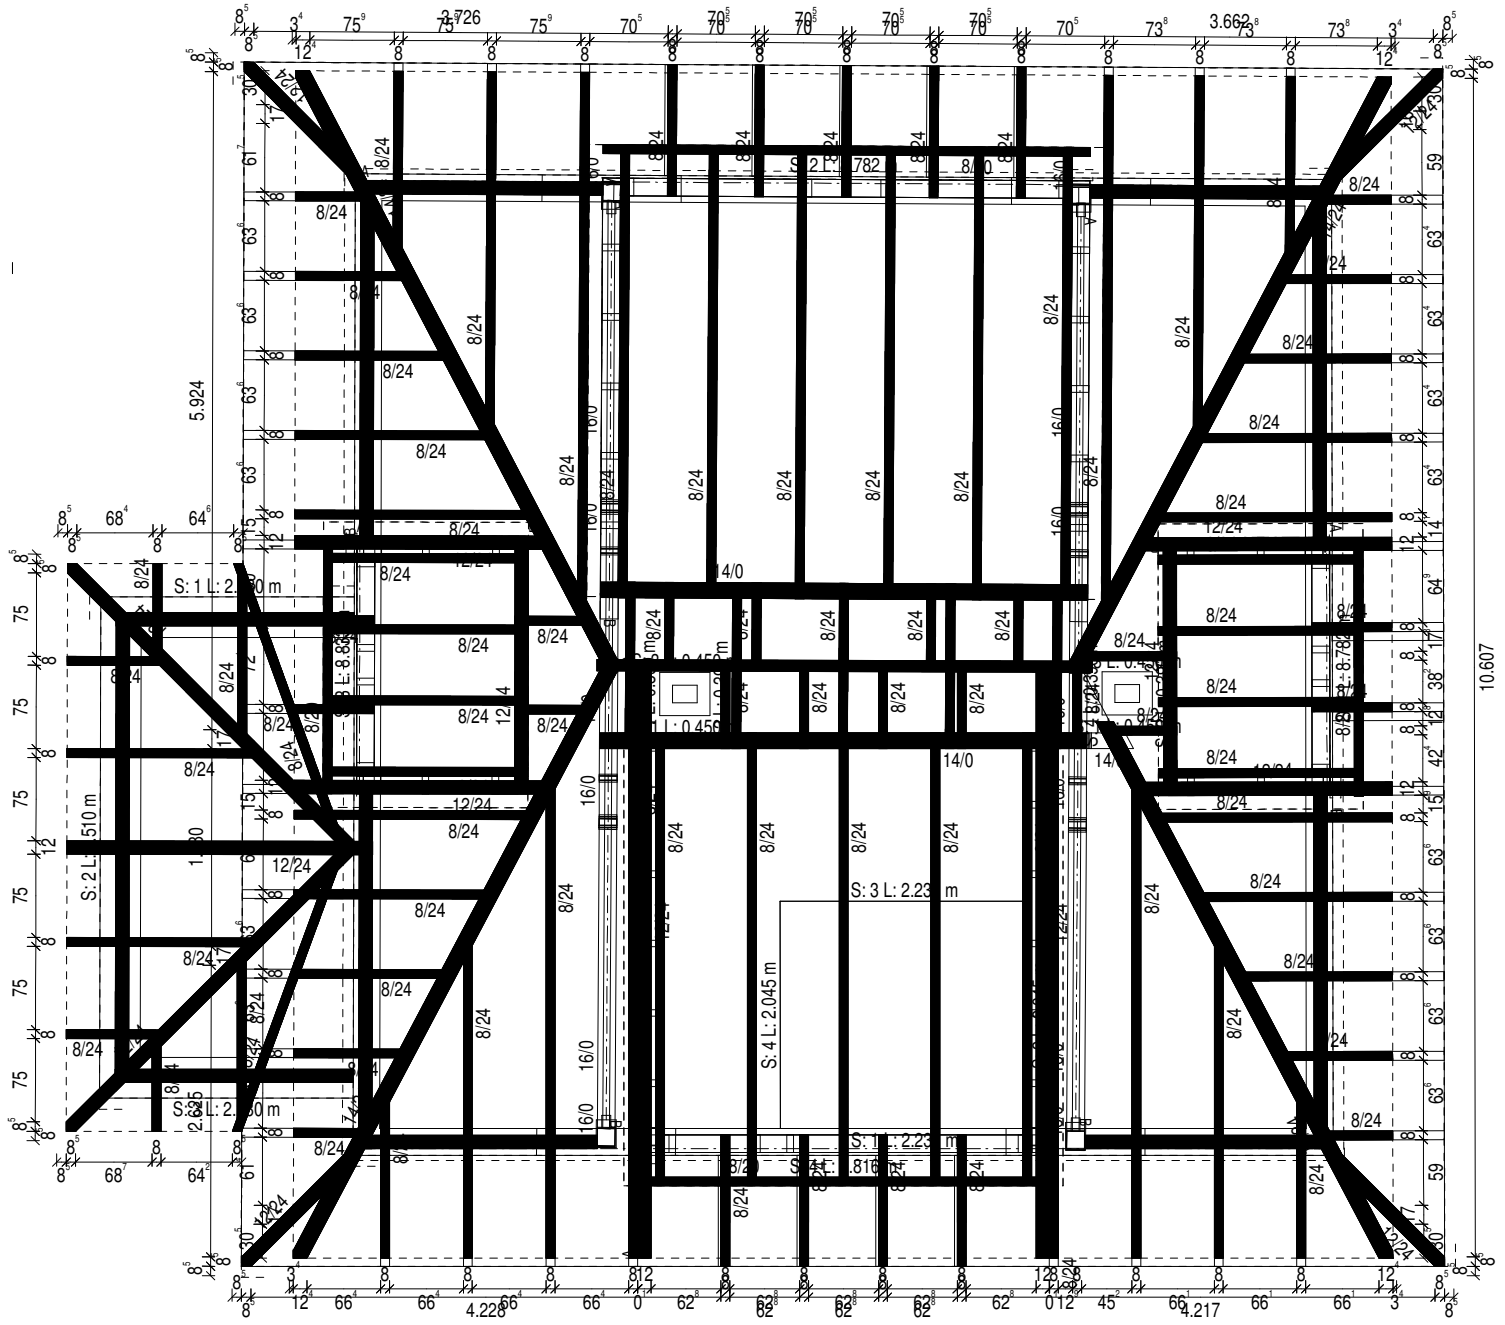

Projekt: Hasart	Planinhalt:2DSparrenplan_Zwischenmass	M 1:68
Bauteil:	Plan vom: 23.05.13	Blattgröße / DIN_A4

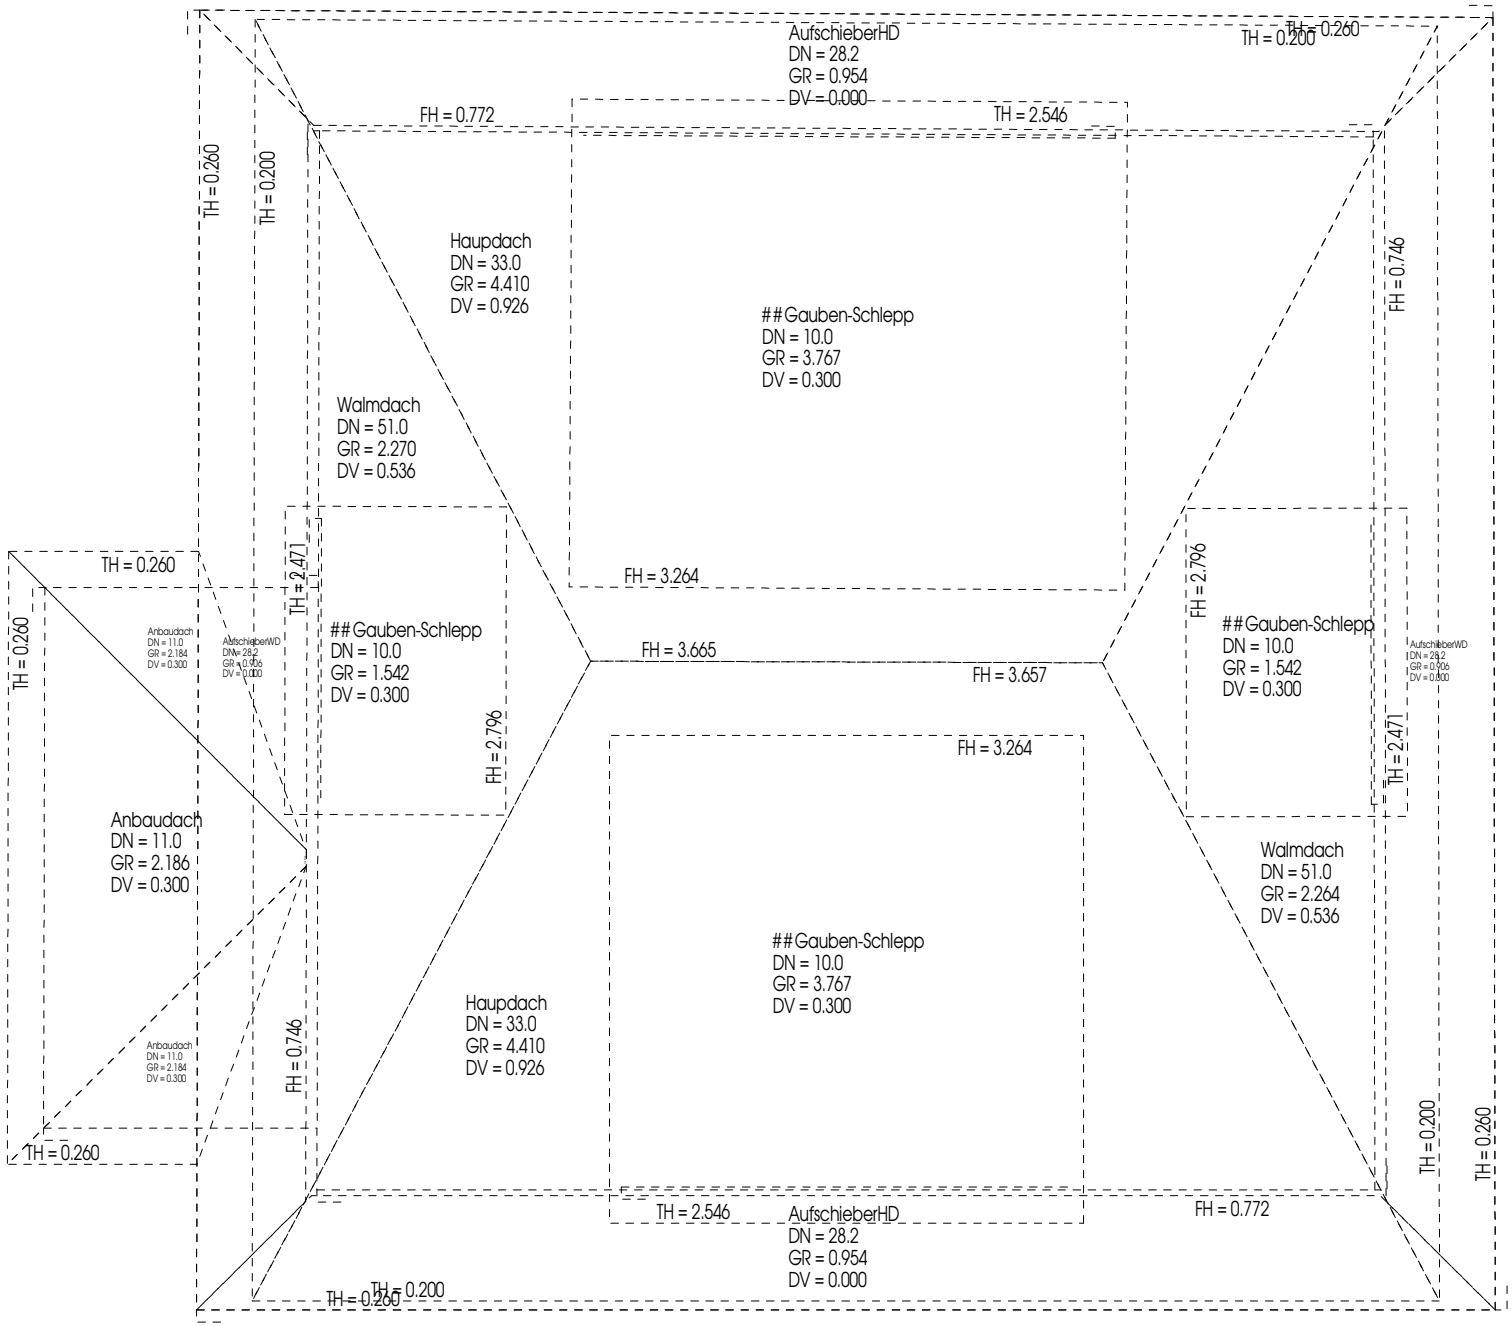

Projekt: Hasart	Planinhalt:Dachflächeninfo	M 1:63
Bauteil:	Plan vom: 23.05.13	Blattgröße / DIN_A4

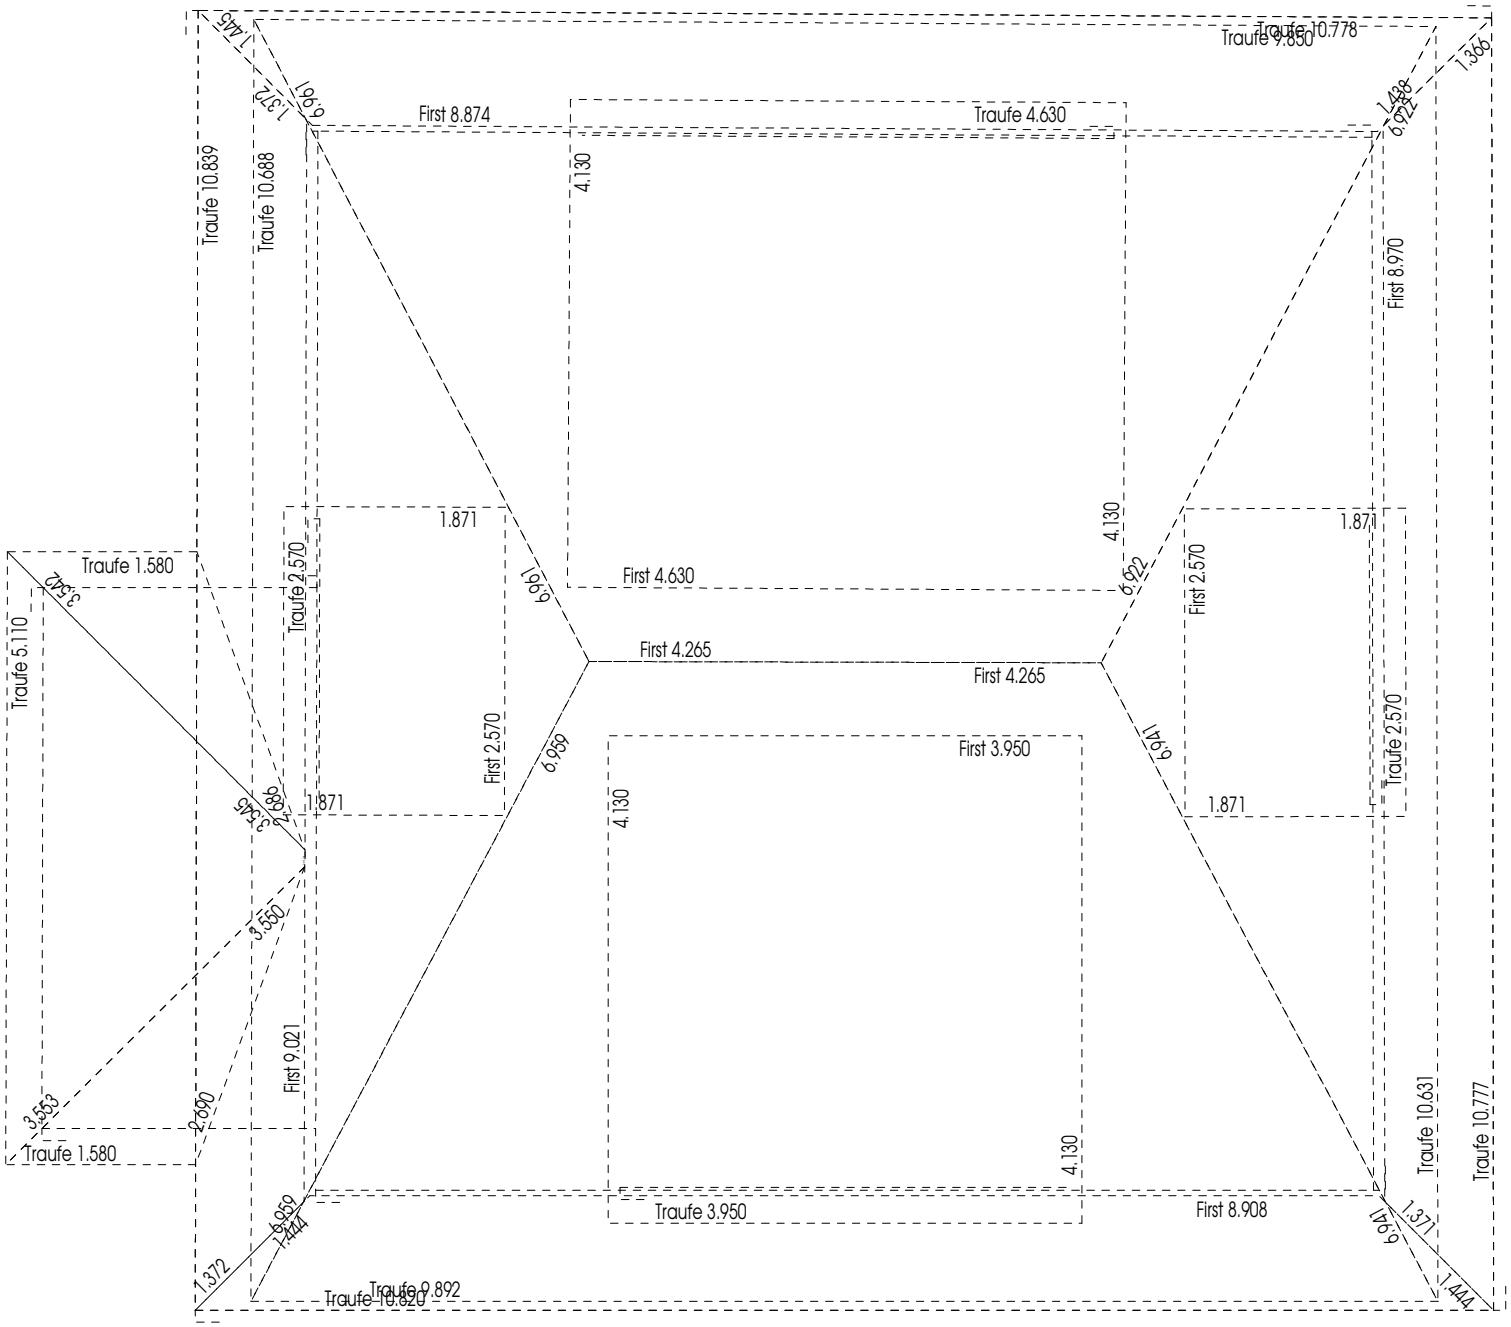

Projekt: Hasart	Planinhalt:Dachlinienaufmass	M 1:63
Bauteil:	Plan vom: 23.05.13	Blattgröße / DIN_A4

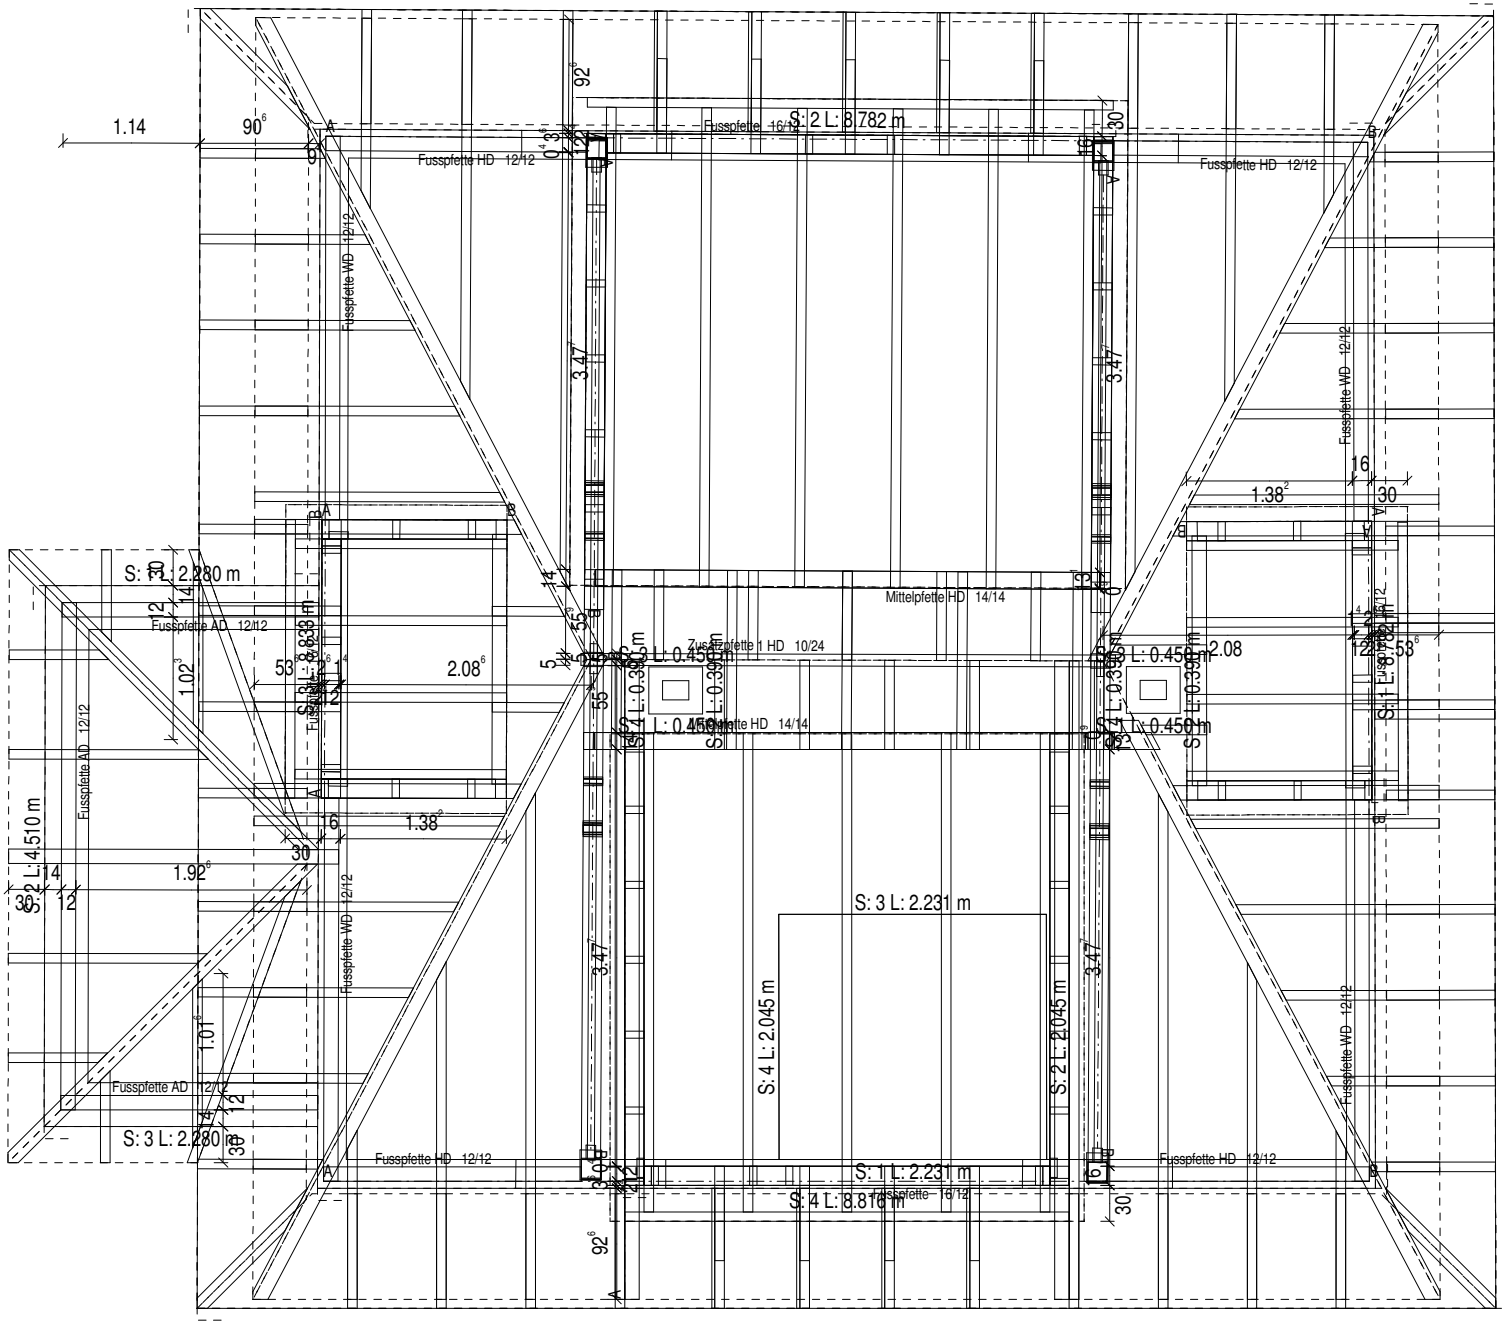

Projekt: Hasart	Planinhalt:2DPfettenplan	M 1:63
Bauteil:	Plan vom: 23.05.13	Blattgröße / DIN_A4

DN: 51.000º

Walmdach WD
GR: 2.274 FH: 3.670 DA: 0.000

Bezeichnung	B:	H:	rw.Obh	s.Obh
Sparren	0.080	0.240		
Fusspfette	0.120	0.120	0.210	0.334

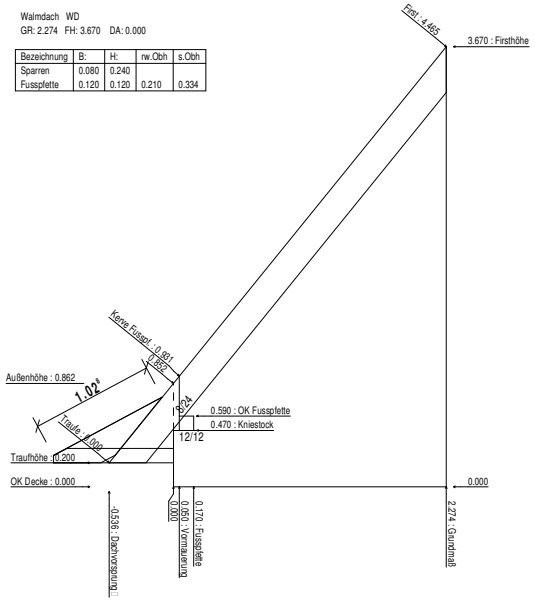

DN: 33.000º

Haupdach HD
GR: 4.403 FH: 3.661 DA: 0.000

Bezeichnung	B:	H:	rw.Obh	s.Obh
Sparren	0.080	0.240		
Zange	0.080	0.160		
Fusspfette	0.120	0.120	0.210	0.250
Mittelpfette	0.140	0.140	0.128	0.153
Zusatzpfette 1	0.100	0.240	0.210	0.250

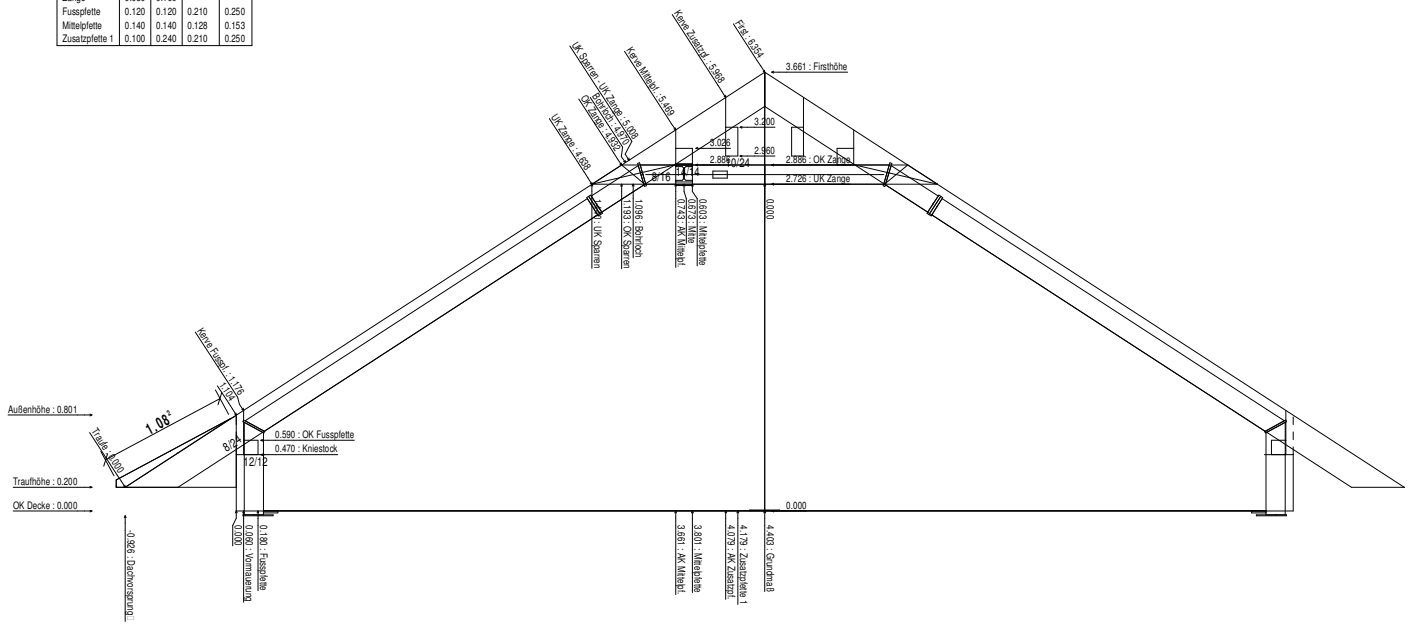

Projekt: Hasart		M 1:59
Planinhalt:2D Abbundprofil	Plan vom: 23.05.13	Blattgröße / DIN_A4

Achtung! Geänderte Ringankerhöhe Anbau!

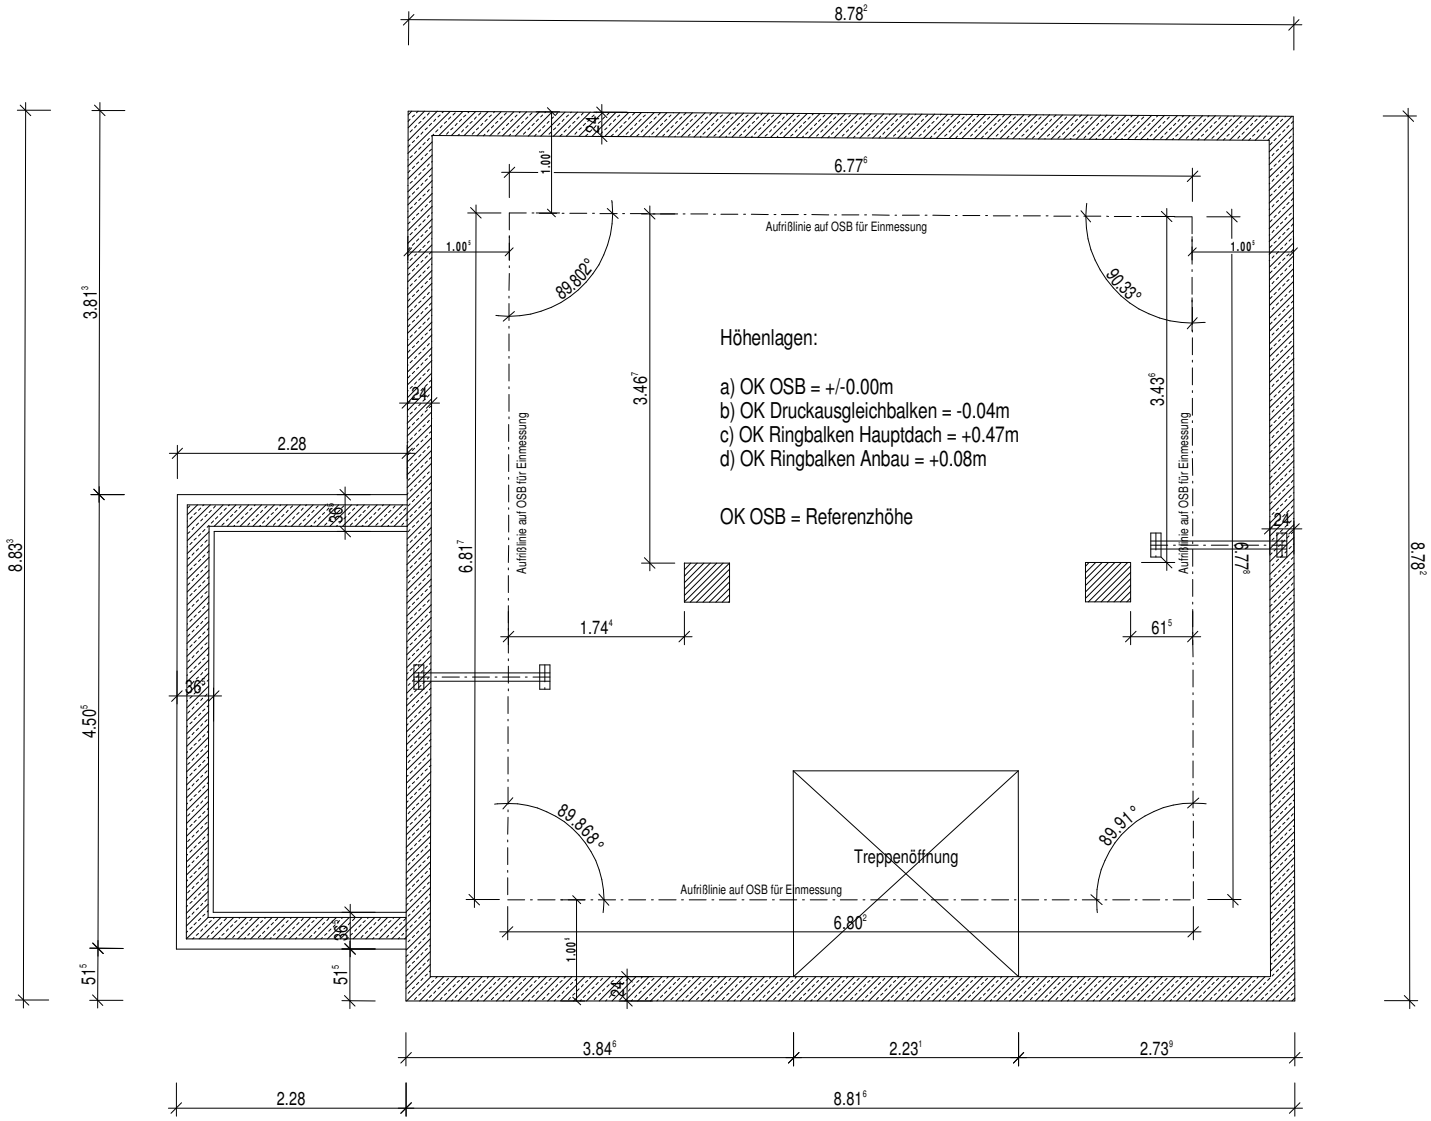

Rohmauerwerk Drempel steht außen jeweils 5mm über vorhandene Mauerkappe!

Projekt: Hasart	Grundriß Aufmass Hasart	M 1:76
Bauteil:	Plan vom: 17.05.13	Blattgröße / DIN_A4

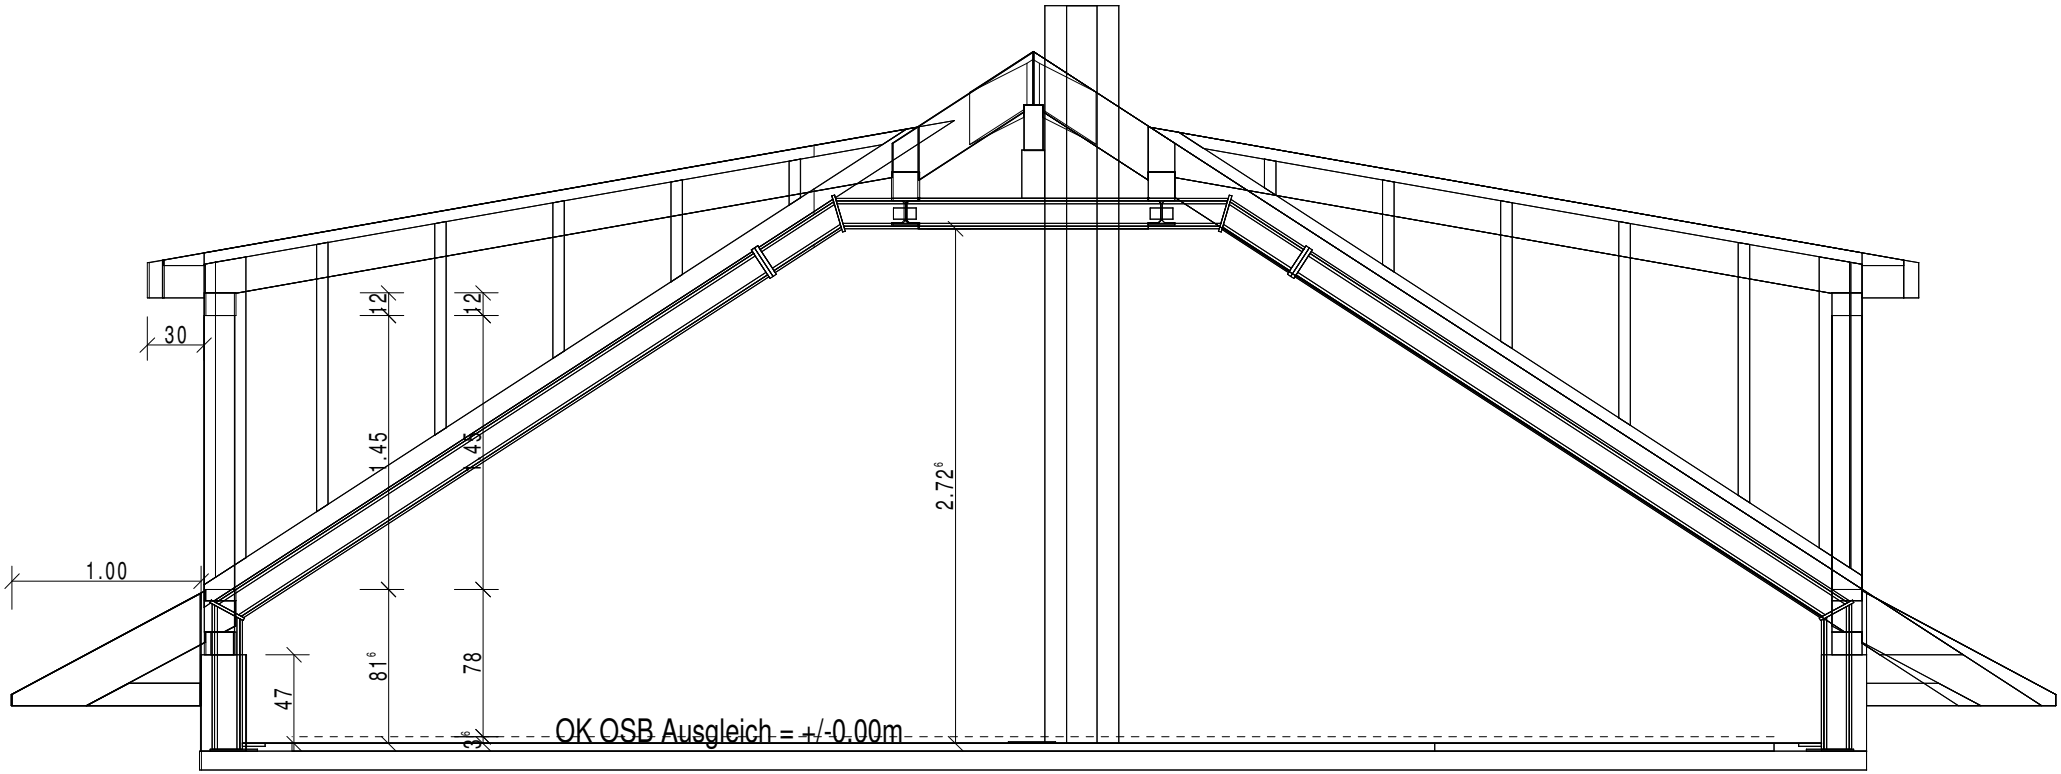
30
12
12
1.45
45
2.72⁶
1.00
81⁶
78
47
3⁶
OK OSB Ausgleich = +/-0.00m

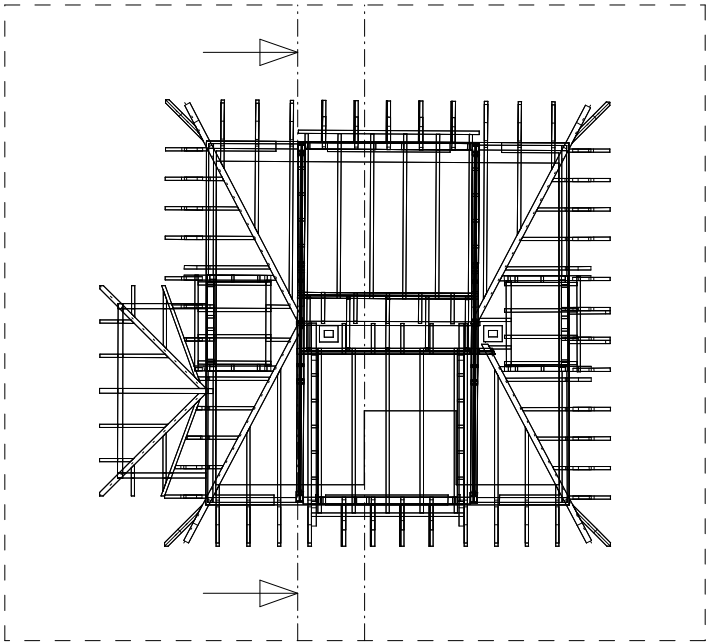

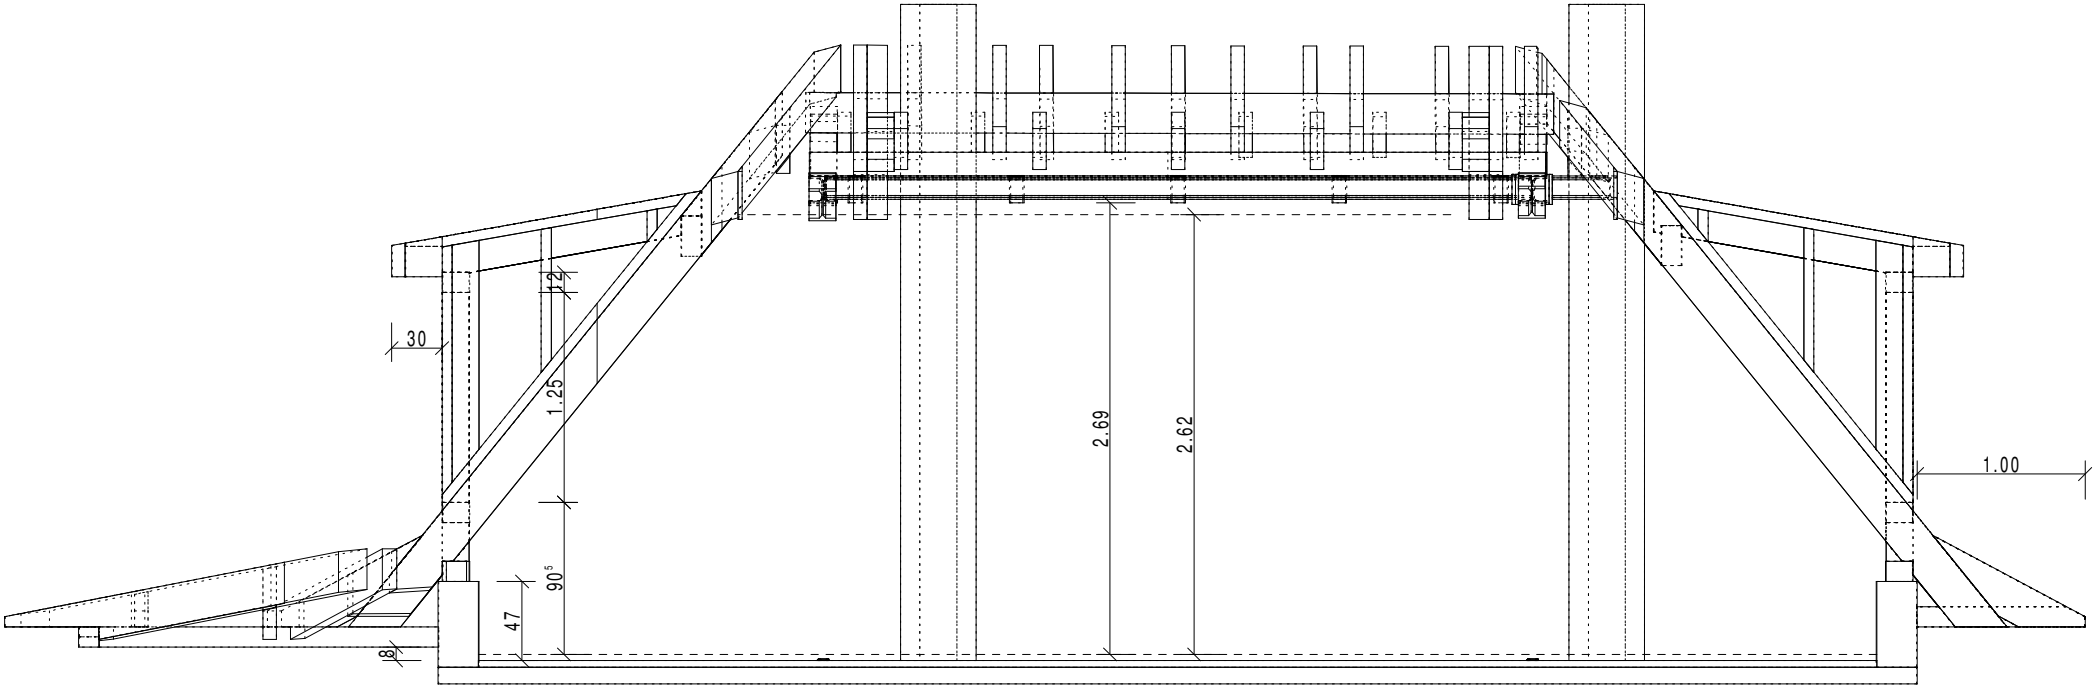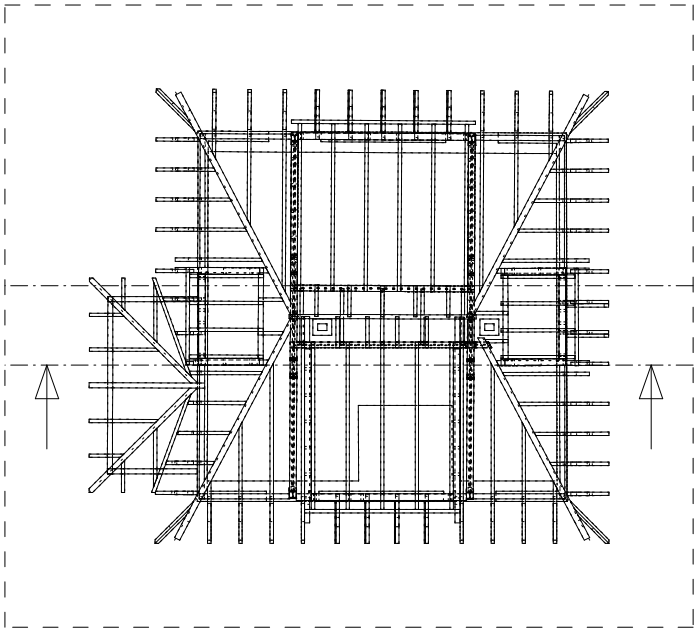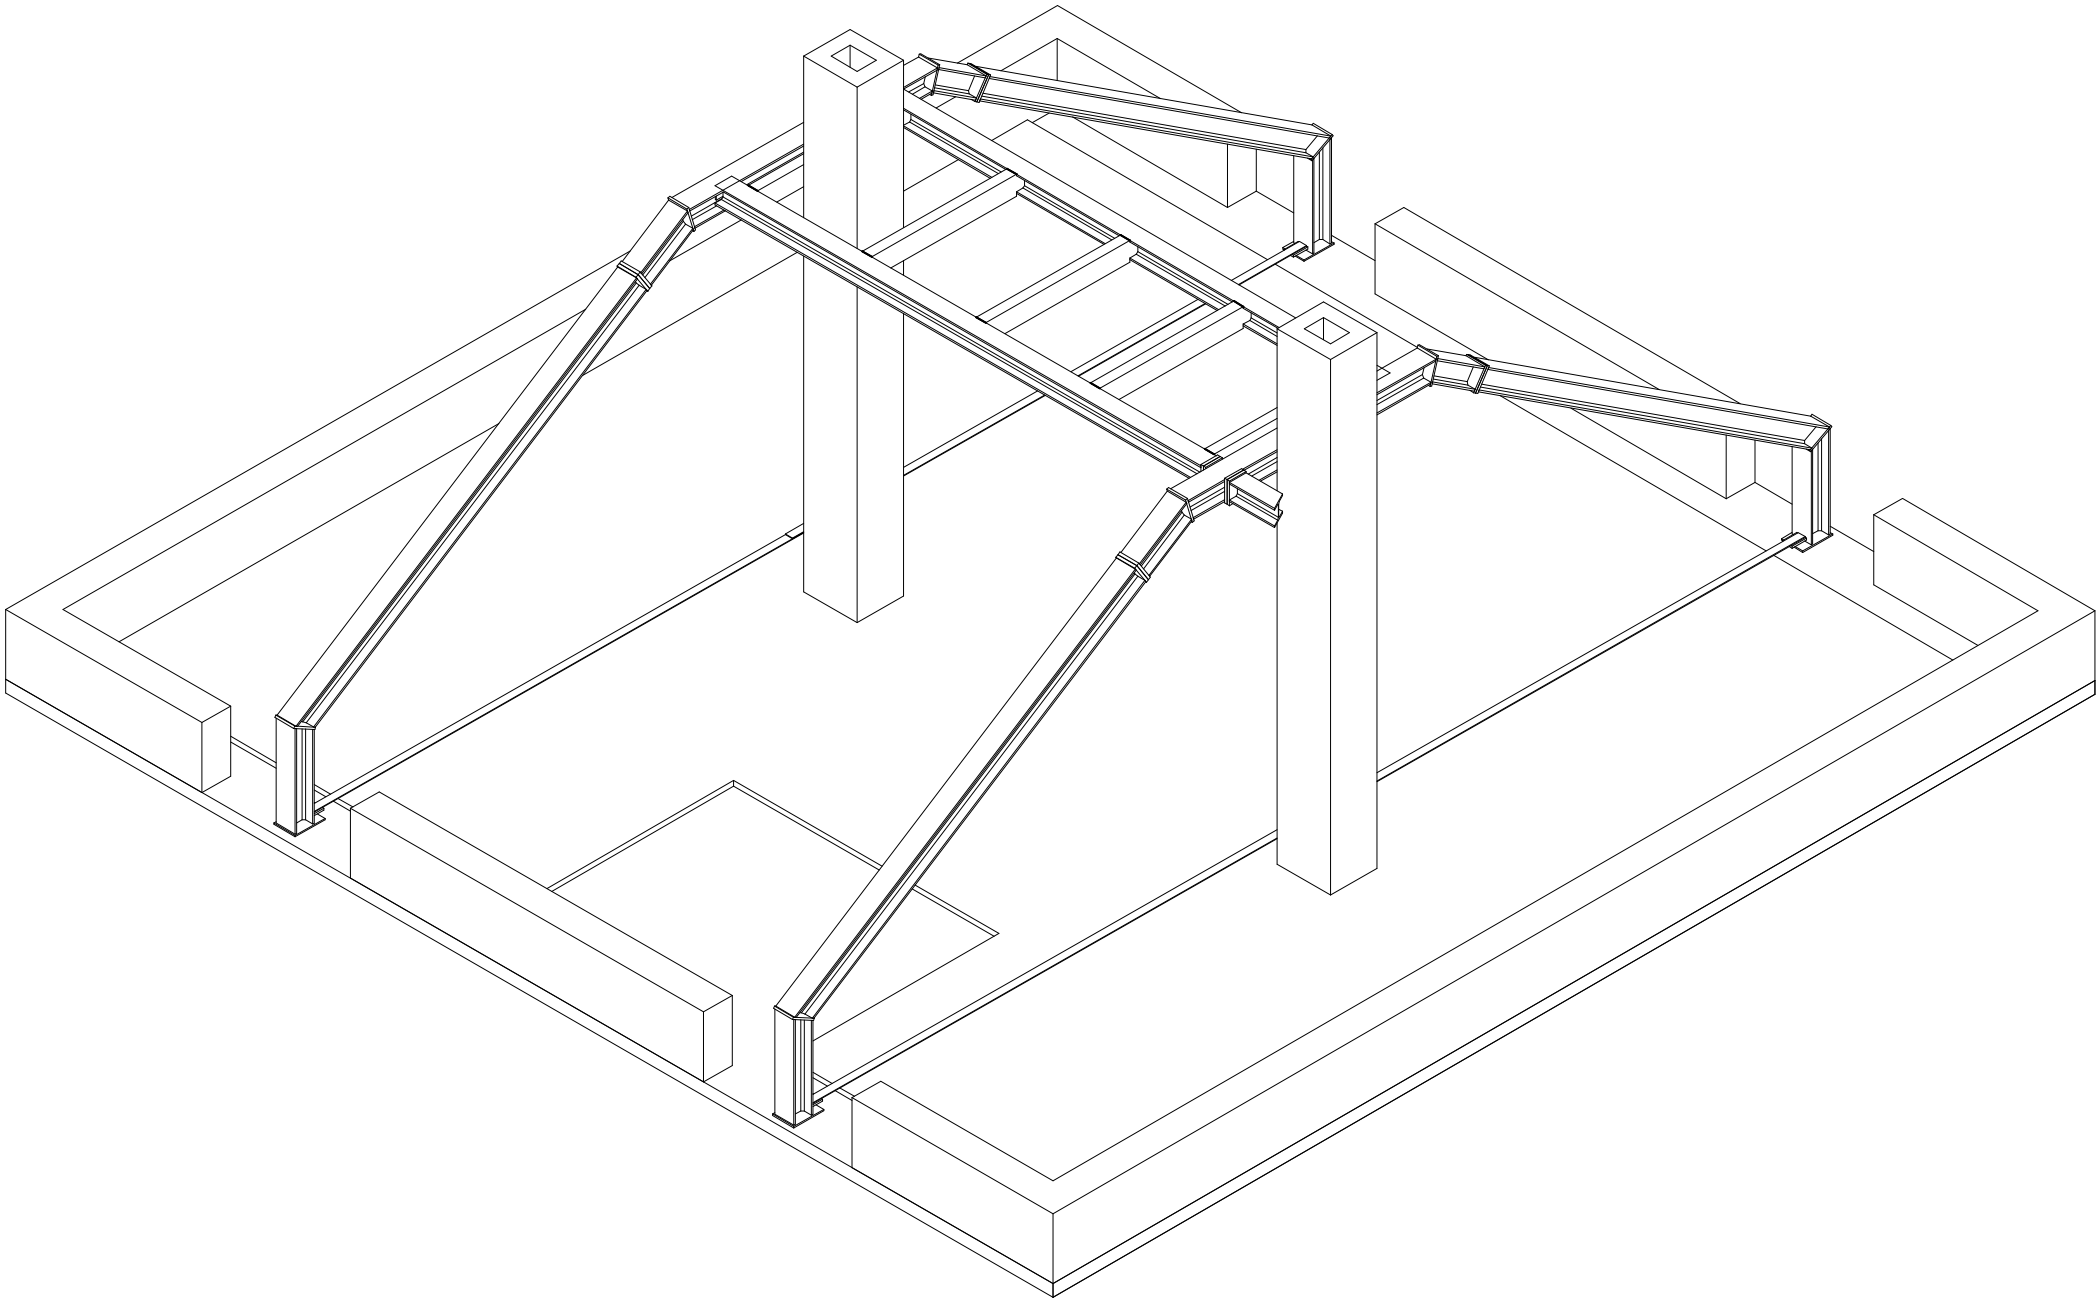
30
12
1.25
2.69
2.62
1.00
90⁵
47
8